


Fasader og snitt målestokk 1:100

Plan målestokk 1:50

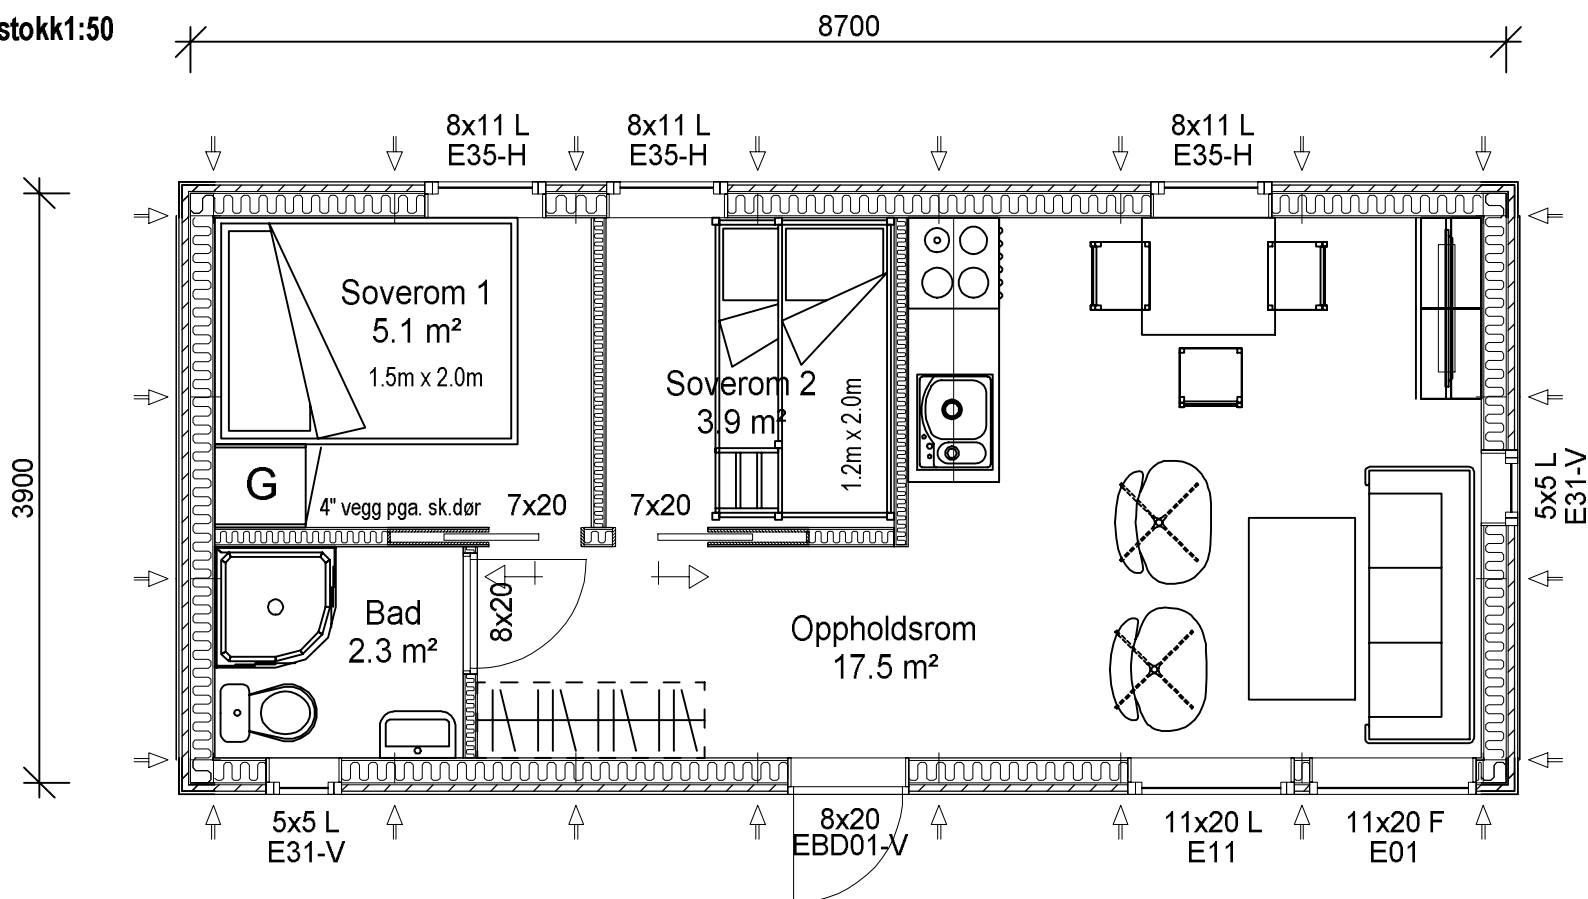

BRA 30.0 m<sup>2</sup>    BTA 35.9 m<sup>2</sup>    Grunnflate 33.9 m<sup>2</sup>

**Elementer plasseres etter eget ønske.  
Mål 1,2m pr element.**

NB! Nøyaktig plassering av pilarer og bærepunkter beregnes i hvert tilfelle, avhengig av type taktekke og lokale snølastkrav.

For å unngå feil og misforståelser må derfor byggherre sørge for at alle aktører i prosjektet har oppdaterte tegninger med siste revisjon.

© Tegningen er beskyttet i henhold til lov om opphavsrett. Kan ikke benyttes uten tillatelse fra Saltdalshytta.

**SALTDALSHYTTA**  
DITT ANDRE HJEM  
8255 RØKLAND  
Tlf.: 75681600  
E-post: post@saltdalshytta.no

Tiltakshaver:	Utg.pkt: ANNEKS 36 Grunnmodell	
Byggeplass:	Br. areal: Se tegning	Dato: 26.09.2019
Kommune:	Prosjekt:	Tegner:
Gnr:	Bnr:	Mål: 1 : 50/100
PLAN, FASADER OG SNITT		Ark: 501