
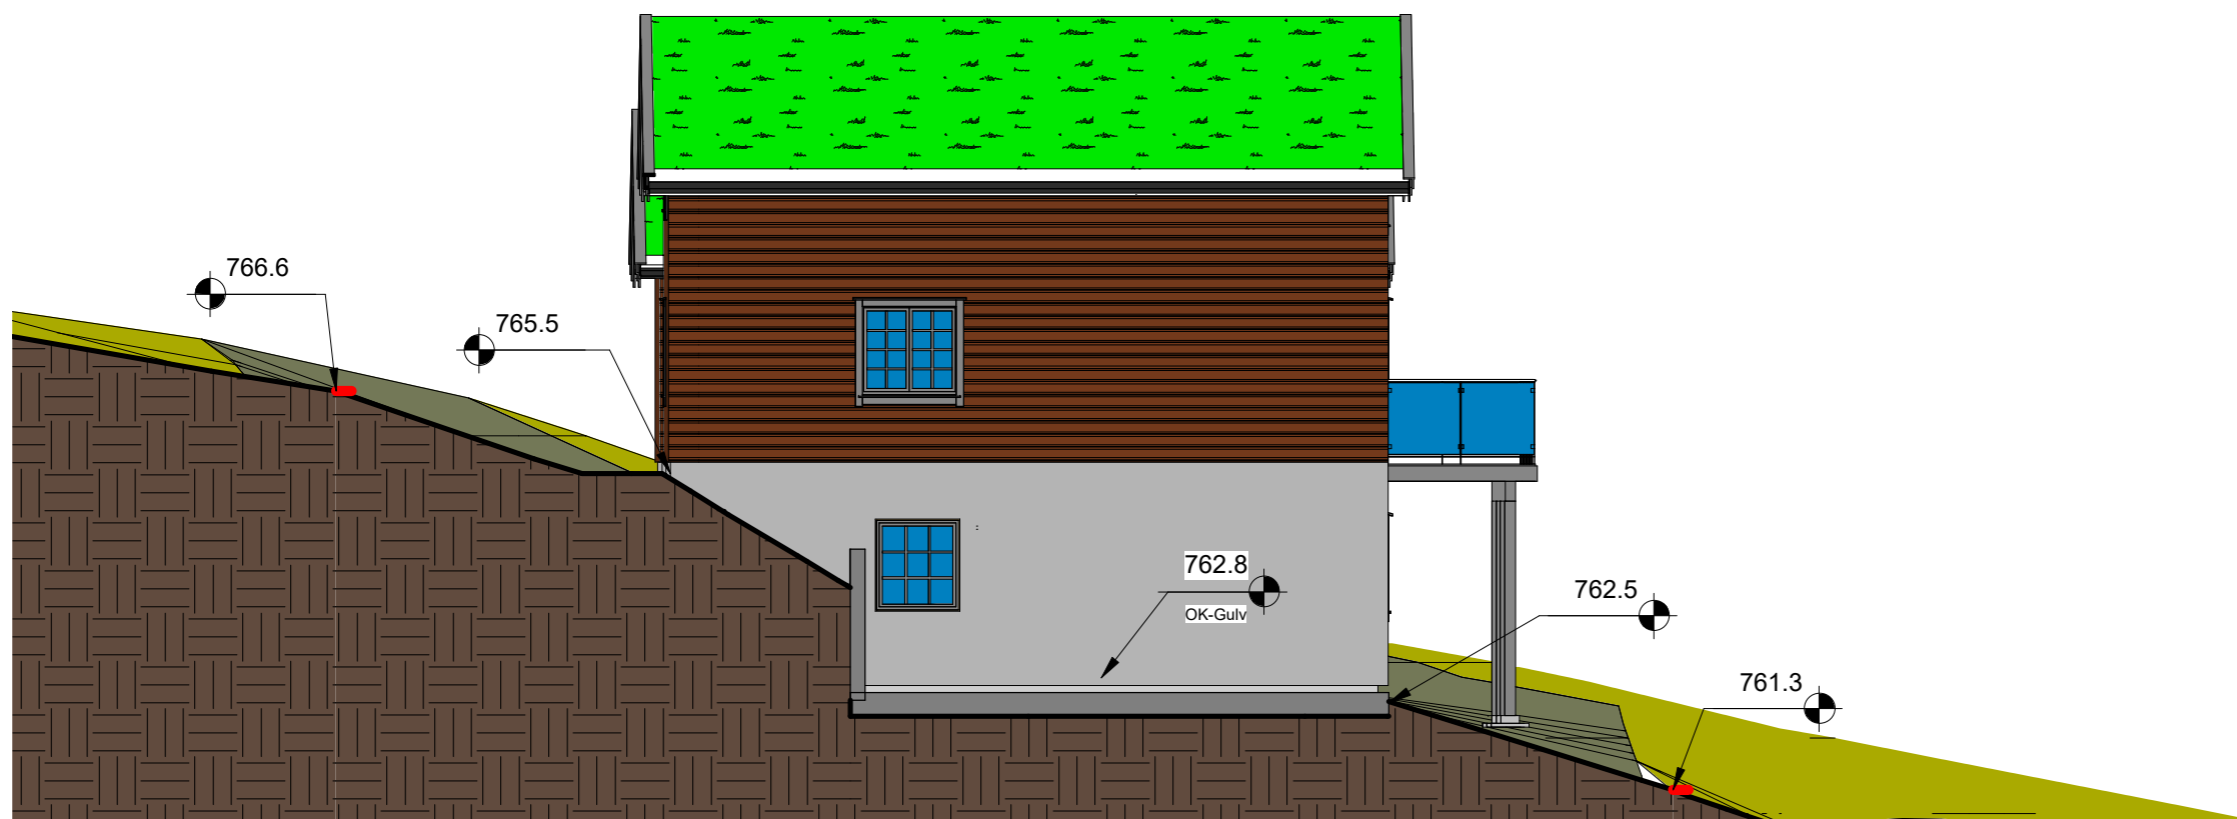


1 Snittlinje 1
1 : 100

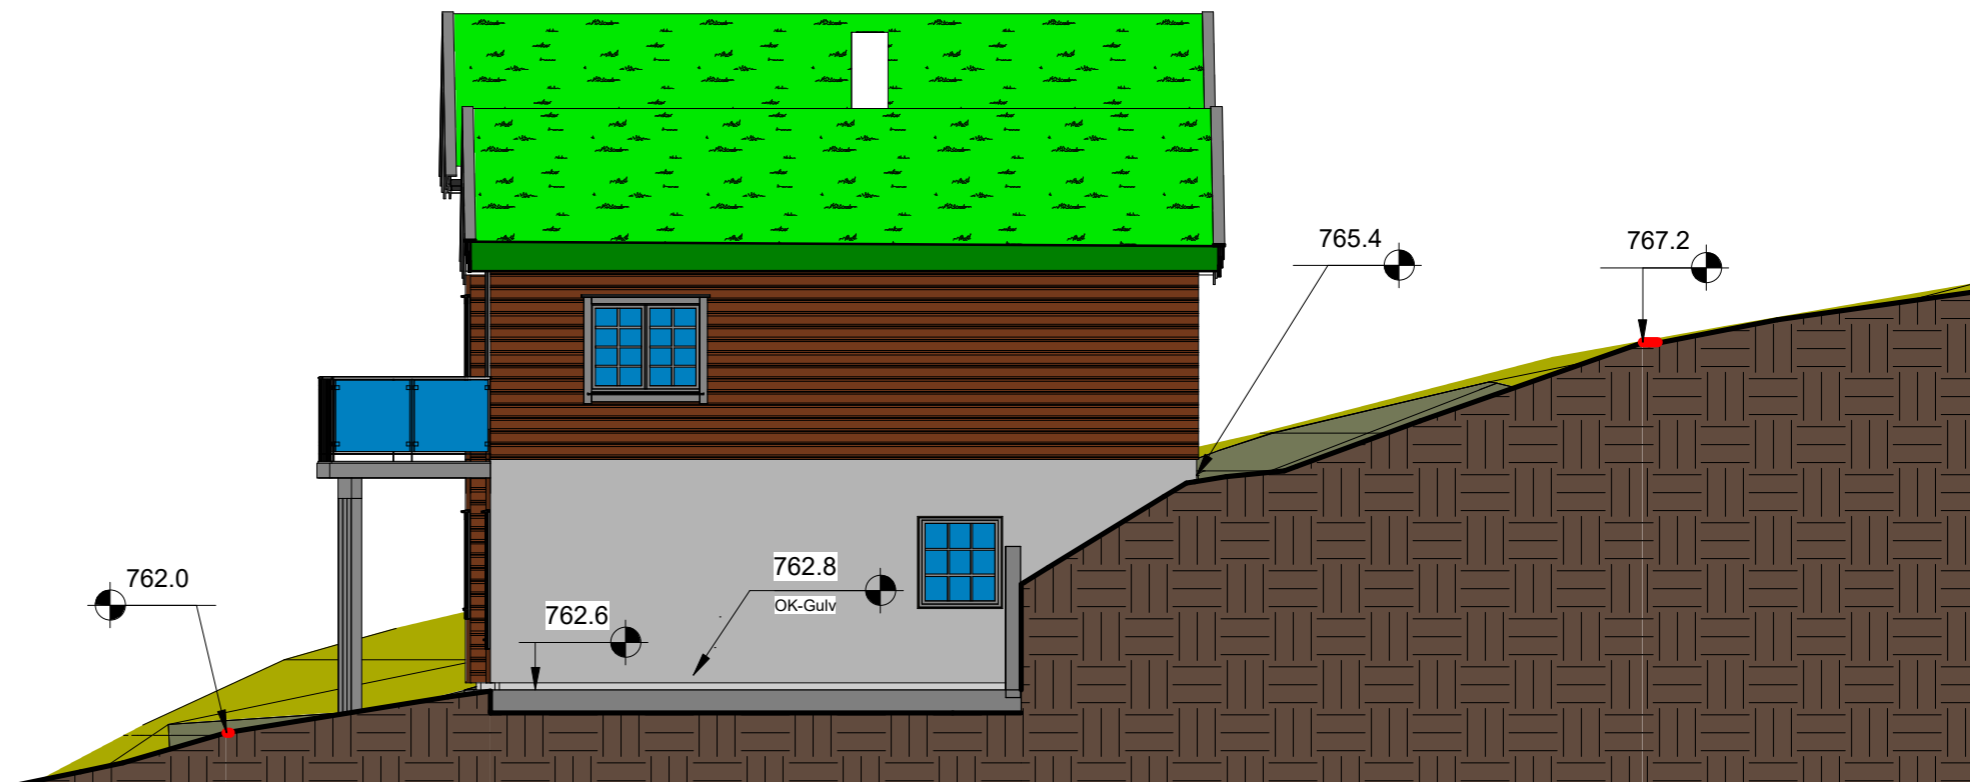

2 Snittlinje 2
1 : 100

No.	Revisjon	Dato

www.ulriksenas.no

Ulriksen AS
Entrepreneur

TILTAKSHAVER: Bente Ulriksen Nerland og Ulf Skuile Nerland

BYGGEPLASS: Vangslia

G.nr/B.nr: 271 / 260

KOMMUNE: Oppdal

Per K. Ulriksen
Nordgrandveien 67
7130 Brekstad
Mob: 91323671
E - post:
bygg@ulriksenas.no

TEGN, INNHOLD: Terrengsnitt		Revisjon	MÅL: 1 : 100
PROSJEKT: Hytte "Tomt H15"			
ARKITEKT / TEKNISK TEGN	DATO: 21.03.2021	TEGN: A.Uthaug	PROSJEKT NR: TEGN.NR: A125