


Tegningsnr.
A301

Revisjon nr.

Type tegning
Terrensnitt

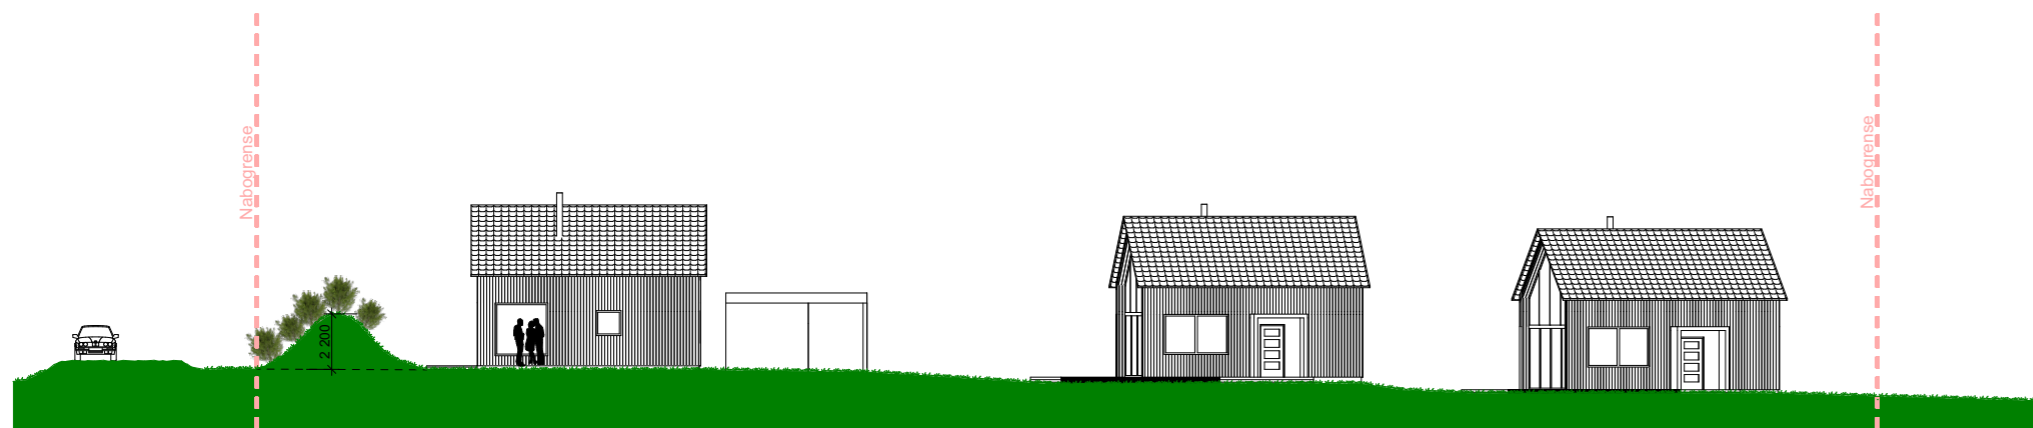

Terrensnitt øst-vest

1:300



Terrensnitt nord-sør

1:300

Rev	Nr	Beskrivelse	Dato	Sign	Kontr

Lokalisering:

Prosjekteringsgruppen

- ARK:** Arkitekt Kjetil Nordø
- RIB:** Rådg. ing. Bygg
- RIE:** Rådg. ing. Elektro
- RIV:** Rådg. ing. VVS

Fase
RAMMESØKNAD

Tiltakshaver
Trollhetta Eiendom AS

Prosjekt
**Solly Hyttefelt
Gorsetråket 8
7340 Oppdal**

Prosjekterende:
ARKITEKT KJETIL NORDØ

Dato publisert:
15.01.2022

Signert:
KN

Gnr./Bnr./Festenr.:
294/15 og 295/86

Prosjektnr.: **21-003**

Tegningsnr.: **A301**

Målestokk:
1:300

Type tegning:
Terrensnitt