

TERRENG KUN FOR ILUSTRASJON

VY 15

Erna og Knut Wanvik

FASADE 1

Prosjektnummer:

VY 15

Målestokk:

1 : 50

Dato:

18.11.2021


Tegnet av:

Karin Rognstad

VY 15 -3

Leve  Hytter

www.levehytter.no
Granrudvegen 6 / 2636 Øyer
Tlf: 47 67 04 00

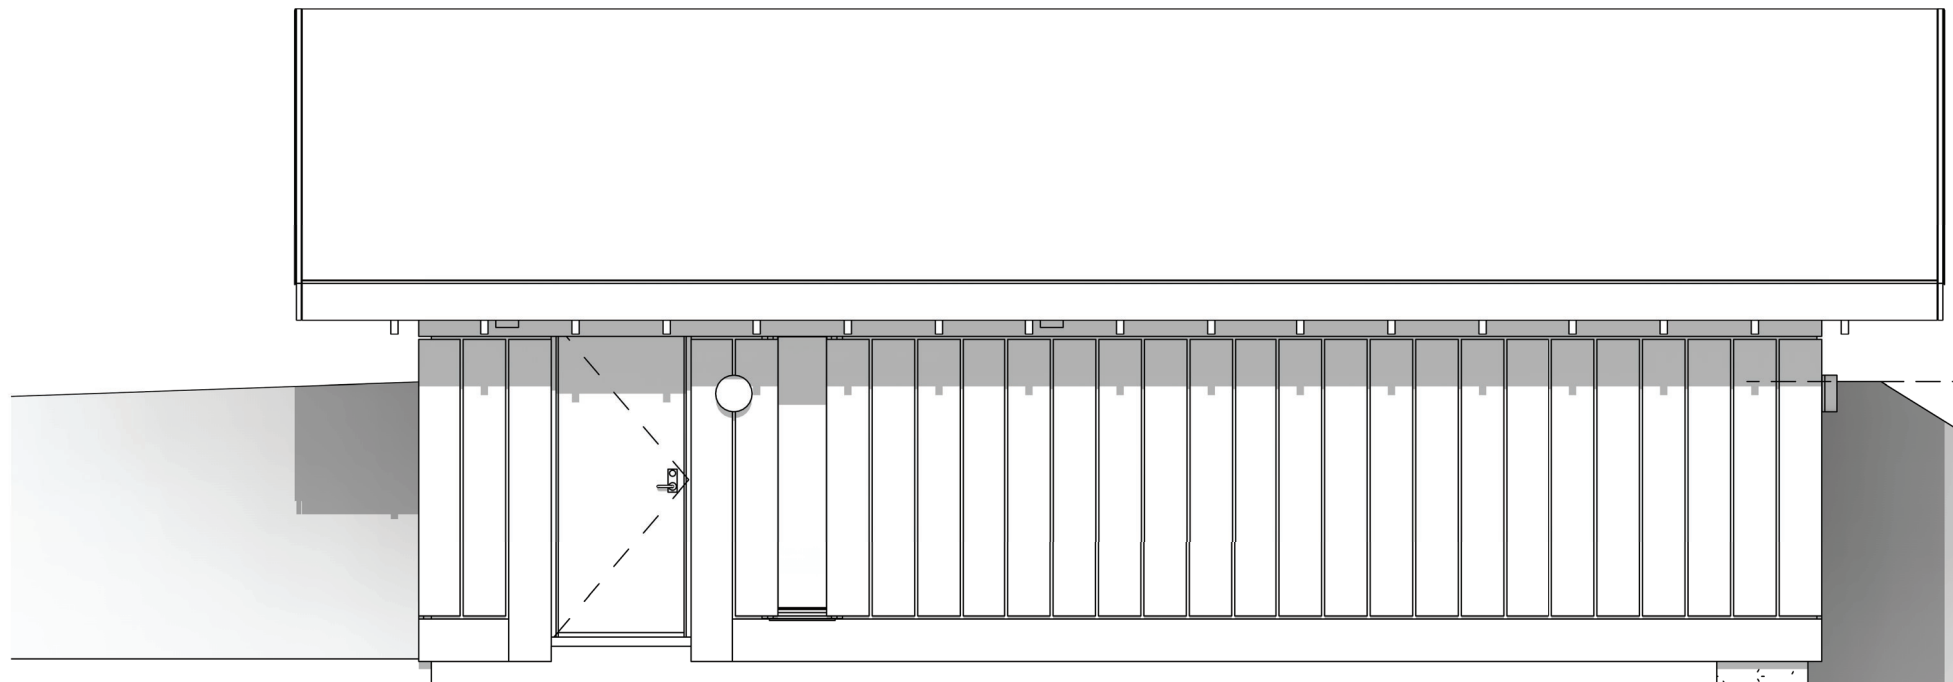

TERRENG KUN FOR ILUSTRASJON

VY 15

Erna og Knut Wanvik

FASADE 2

Prosjektnummer:

VY 15

Målestokk:

1 : 50

Dato:

18.11.2021

Tegnet av:

Karin Rognstad


VY 15 -4

Leve  Hytter

www.levehytter.no

Granrudvegen 6 / 2636 Øyer

Tlf: 47 67 04 00

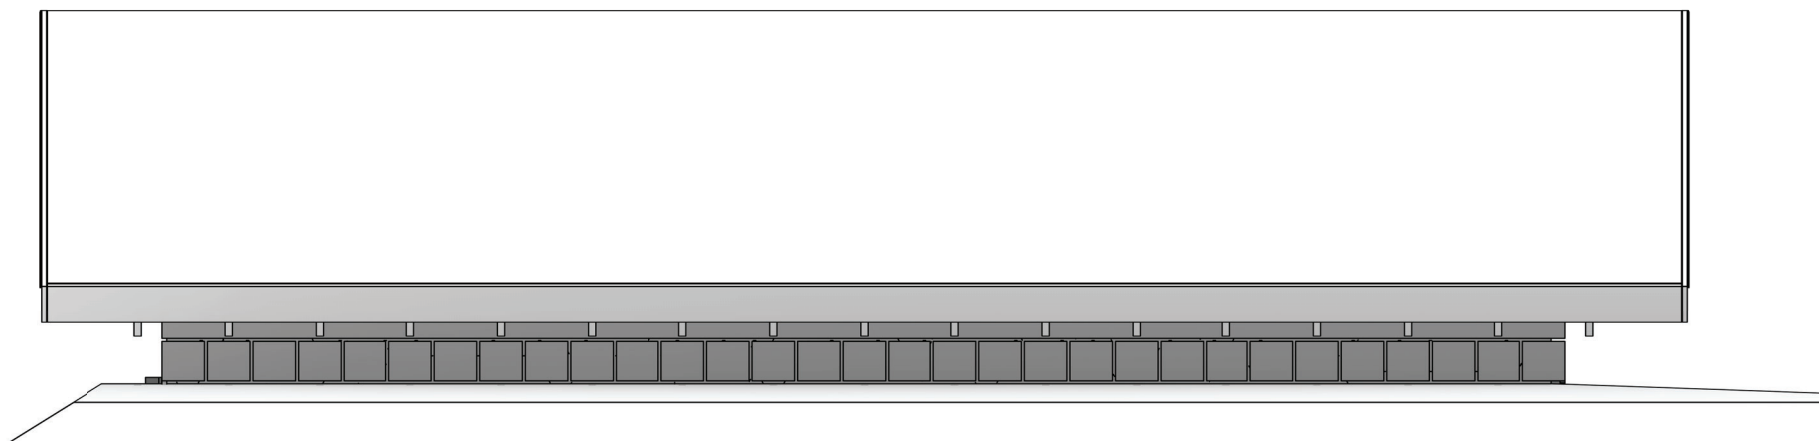

TERRENG KUN FOR ILUSTRASJON

VY 15

Erna og Knut Wanvik

FASADE 3


Prosjektnummer:
Målestokk:
Dato:
Tegnet av:

VY 15
1 : 50
18.11.2021
Karin Rognstad

VY 15 -5

Leve  Hytter

www.levehytter.no
Granrudvegen 6 / 2636 Øyer
Tlf: 47 67 04 00

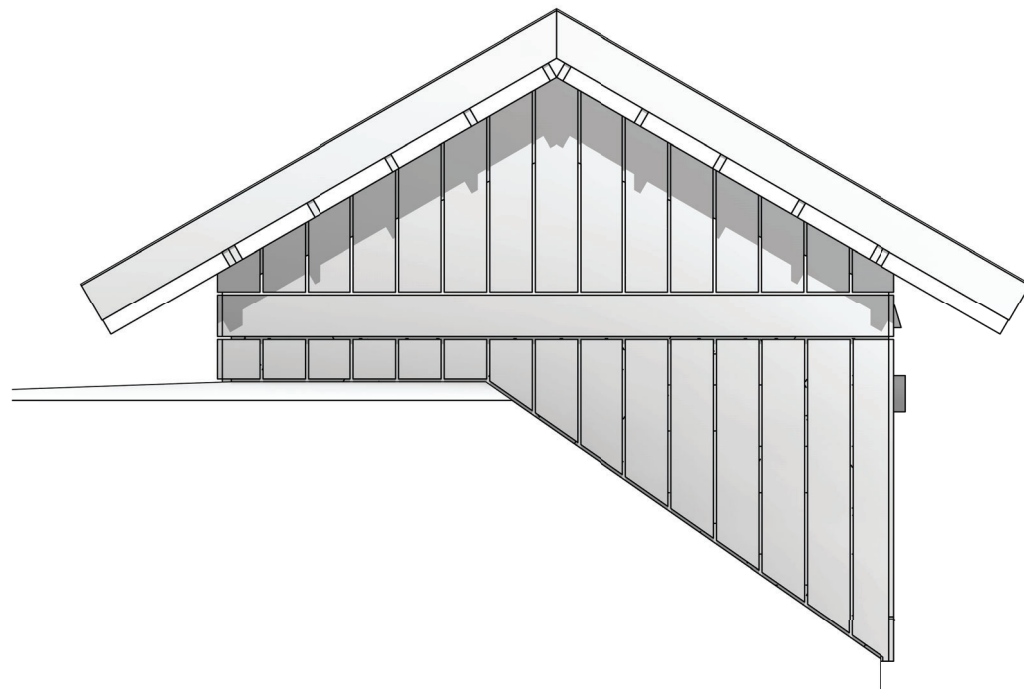

TERRENG KUN FOR ILUSTRASJON

VY 15

Erna og Knut Wanvik

FASADE 4

Prosjektnummer:

VY 15

Målestokk:

1 : 50

Dato:

18.11.2021

Tegnet av:

Karin Rognstad

VY 15 -6

Leve  Hytter

www.levehytter.no
Granrudvegen 6 / 2636 Øyer
Tlf: 47 67 04 00