


NB! Det skal være 2 stk veggventiler i bod og 2 stk i garasjerom
Delevegg kles på bodsiden

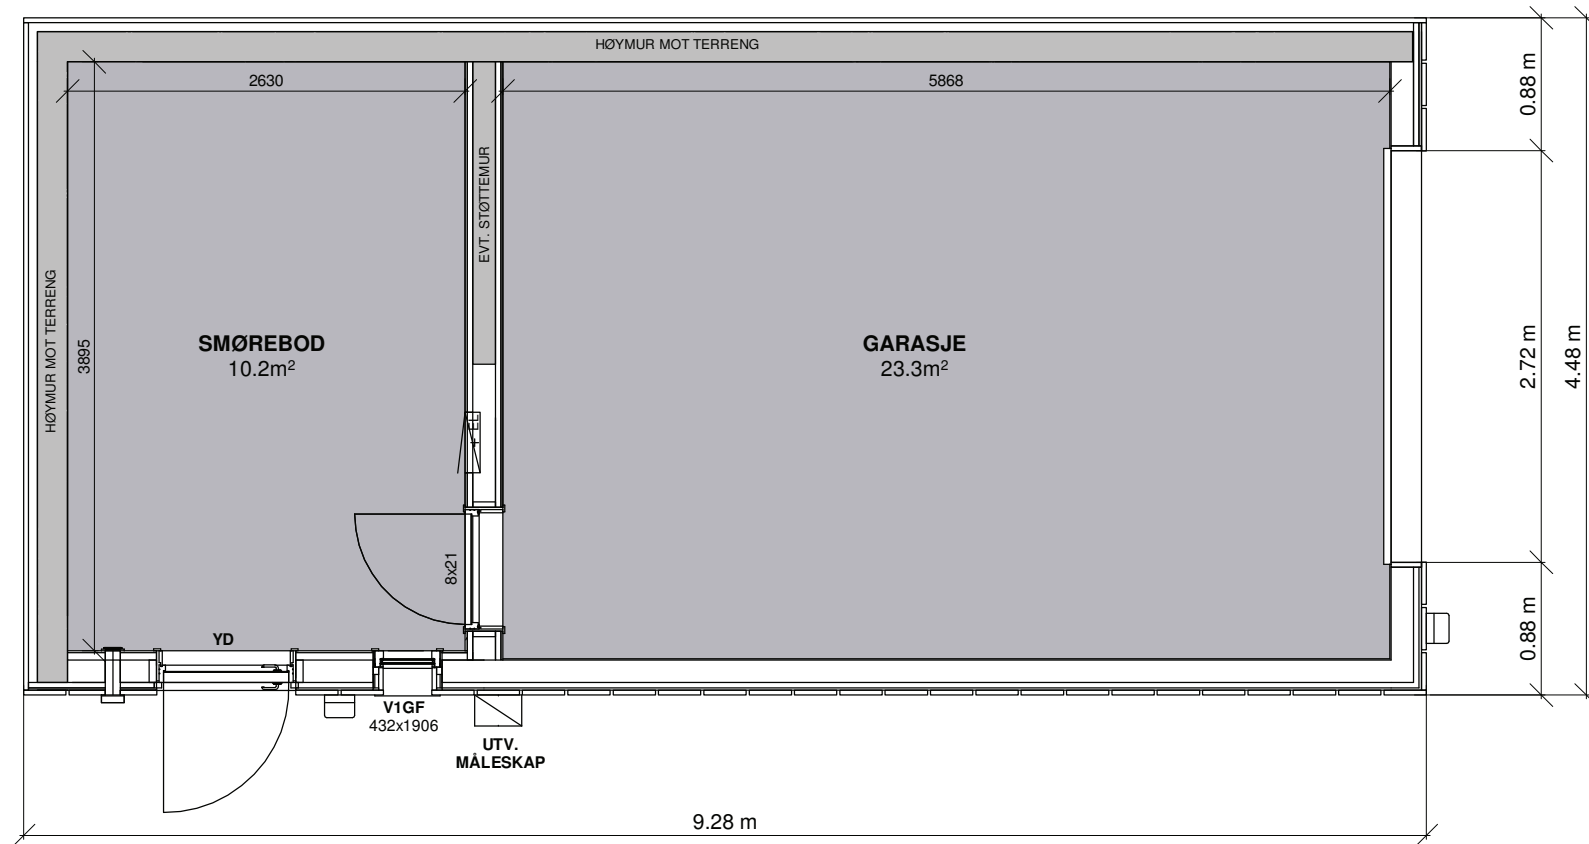

BRA: 34m²
BYA: 42m²
BTA: 42m²

I.D.V: 4.0 m

VY 15

Erna og Knut Wanvik

PLANTEGNING - Garasje

Prosjektnummer:

VY 15

Målestokk:

1 : 50

Dato:

18.11.2021

Tegnet av:

Karin Rognstad

VY 15 -1

Leve  Hytter

www.levehytter.no
Granrudvegen 6 / 2636 Øyer
Tlf: 47 67 04 00