

Vegger/dragere:
 SD - Synlig drager
 D - Skjult drager
 B - Bærende vegg
 T - Teknisk vegg

Vinduer:
 TS - Toppsving
 FK - Fastkarm
 SH - Sidehengslet



Teknisk:
 EL - Sikringsskap
 VANN - Vannskap
 N.H. - Nedsenket himling

⊕ - Sluk
 ⊕ - Avløpsrør

Målsetting viser boligens hovedmål til ytterkant kledning

BRA (Bruksareal), Leil 1	
Hovedetasje	53,4
Loftsetasje	50,9
BRA (Bruksareal), Leil 2	
Hovedetasje	53,4
Loftsetasje	50,9
208,6 m²	
BRA (Overbygget), Leil 1	
Hovedetasje	1,7
BRA (Overbygget), Leil 2	
Hovedetasje	1,7
3,5 m²	
BTA (Bruttoareal), Hus	
Hovedetasje	124,1
Loftsetasje	109,7
233,8 m²	
BYA (Bebygd Areal), Hus	
Hovedetasje	124,1
Hovedetasje	1,9
Hovedetasje	1,9
127,8 m²	
Grunnflate, Hus	
Hovedetasje	121,8
121,8 m²	

F	Byggemeldingstegninger	BS	MH	03.01.2022
E	Kontraktstegning	BS	MH	03.12.2021
D	Teknisk vurdering	PRO	PRO	28.10.2021
C	Tilbudskontroll (Sjekkliste 1:100)	BS	MH	28.10.2021
B	Skisseprosjekt 8005-02-614	BS	MH	28.10.2021
A	2021 Huskatalog	BS	ALK	2021
REV	REKROVELSE	SSGN		REV DATO
PROSJEKTNUMMER - PROSJEKTNAVN		1070499		
BESKRIVELSE		2021 Noelle		
TEKNSKEMÅT		KOMMUNE		
Knut Fostad		Oppdal		
BYGGERPÅS		Grv./Btr.		
Bjørkmoflata 11, 7340 Oppdal		283/144		
TEGNERNAVN		PUBLISERING TID		
Loftsetasje		03.01.2022 - 09:33		
ARK: HUS MODEL NAVN (Type) - VERSJON - REVISJON		PROSJEKTTID		SKALA
2021 Noelle - v1 - Rev.C - ARK - 09.09.2021		2021 Noelle - v1 - Rev.C - ARK - 09.09.2021		FORMAT
		1:100		A3
				TEGN. NR.
				2

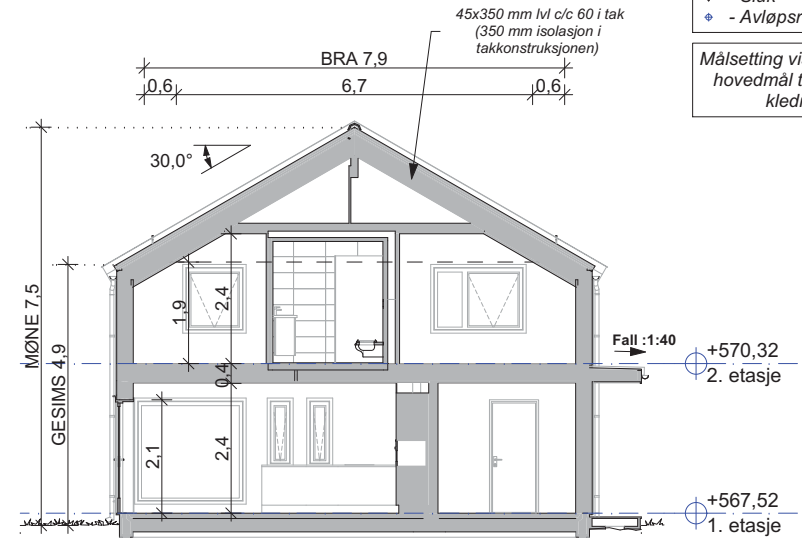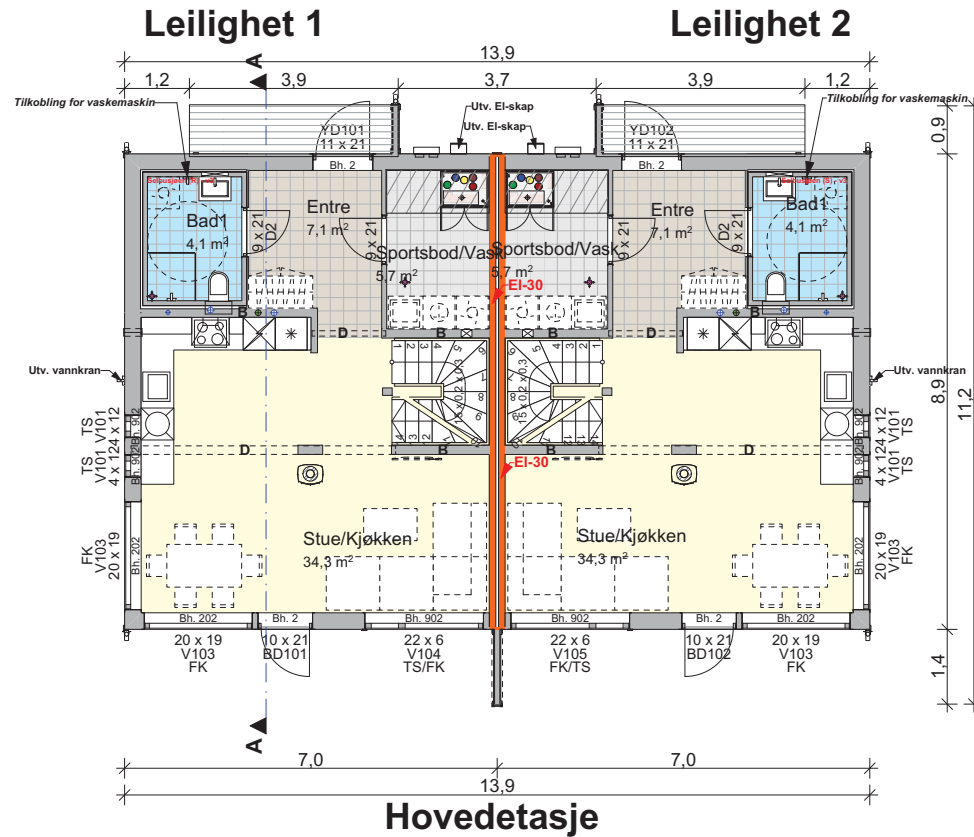

Vegger/dragere:
SD - Synlig drager
D - Skjult drager
B - Bærende vegg
T - Teknisk vegg

Vinduer:
TS - Toppsving
FK - Fastkarm
SH - Sidehengslet


Teknisk:
EL - Sikringsskap
VANN - Vannskap
N.H. - Nedsenket himling

⊕ - Sluk
⊕ - Avløpsrør

Målsetting viser boligens hovedmål til ytterkant kledning

BRA (Bruksareal), Leil 1	
Hovedetasje	53,4
Loftetasje	50,9
BRA (Bruksareal), Leil 2	
Hovedetasje	53,4
Loftetasje	50,9
	208,6 m²
BRA (Overbygget), Leil 1	
Hovedetasje	1,7
BRA (Overbygget), Leil 2	
Hovedetasje	1,7
	3,5 m²
BTA (Bruttoareal), Hus	
Hovedetasje	124,1
Loftetasje	109,7
	233,8 m²
BYA (Bebygd Areal), Hus	
Hovedetasje	124,1
Hovedetasje	1,9
Hovedetasje	1,9
	127,8 m²
Grunnflate, Hus	
Hovedetasje	121,8
	121,8 m²

F Byggemeldingstegninger	BS	MH	03.01.2022
E Kontraktstegning	BS	MH	03.12.2021
D Teknisk vurdering	PRO	PRO	28.10.2021
C Tilbudskontroll (Sjekkliste 1:100)	BS	MH	28.10.2021
B Skisseprosjekt 8005-02-614	BS	MH	28.10.2021
A 2021 Huskatalog	BS	ALK	2021
REV. BESKRIVELSE	SSGN.		REV. DATO
PROSJEKTNUMMER - PROSJEKTNAVN 1070499			
BESKRIVELSE 2021 Noelle			
TEKSKOMMUNER Knut Fostad BYGGEPLASS Bjørkmofta 11, 7340 Oppdal			
KOMMUNE Oppdal Gr./Bnr. 283/144			
TEGNINGSNAVN Hovedetasje, Snitt A		PUBLISERING TID 03.01.2022 - 09:33	
AR-HUS MODEL NAVN (Type) - VERSJON - REVISJON 2021 Noelle - v1 - Rev.C - ARK - 09.09.2021		SKALA 1:100	FORMAT A3
		TEGN. NR. 3	

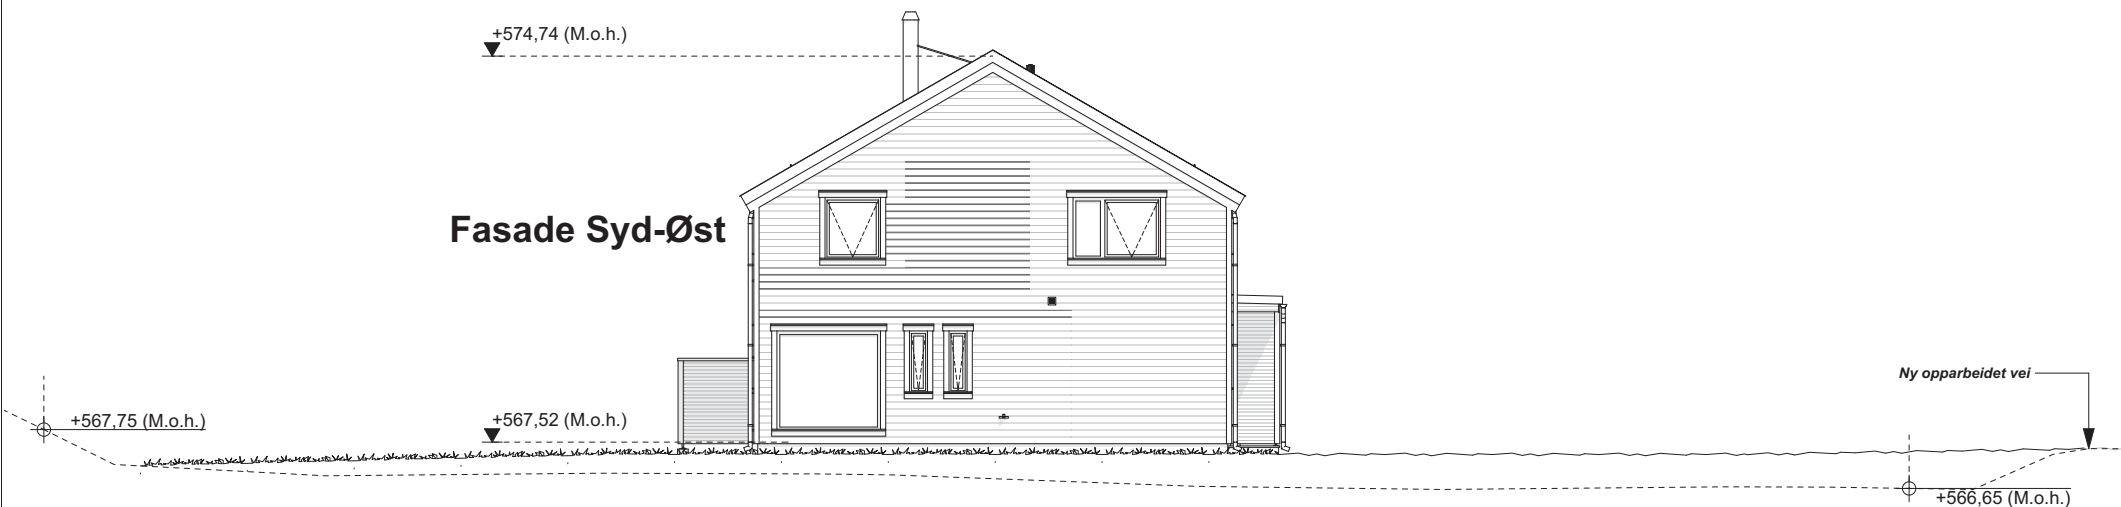

----- Eksisterende terreng

..... Nytt terreng


Rekkverk/gjerder på murer og skjæringer er ikke en del av ABChus sin leveranse

F	Byggemeldingstegninger	BS	MH	03.01.2022
E	Kontraktstegning	BS	MH	03.12.2021
D	Teknisk vurdering	PRO	PRO	28.10.2021
C	Tilbudskontroll (Sjekkliste 1:100)	BS	MH	28.10.2021
B	Skisseprosjekt 8005-02-614	BS	MH	28.10.2021
A	2021 Huskatalog	BS	ALK	2021
REV	REKSRIVELSE	SSN		REV DATO
PROSJEKTNUMMER - PROSJEKTNAVN				
1070499				
2021 Noelle				
TEKISAKNUMMER				
Knut Fostad		KOMMUNE		
BYGGEPLASS		Oppdal		
Bjørkmoflata 11, 7340 Oppdal		283/144		
TEGNINGSNAMN		PUBLISERING TID		
Fasade 1 og 2		03.01.2022 - 09:33		
ARK-UTS. MODEL. NAVN (Type) - VERSJON - REVISJON		PROSJEKTTID		
2021 Noelle - v1 - Rev.C - ARK - 09.09.2021		SKALA		
		1:100		
		FORMAT		
		A3		
		TEGN. NR.		
		4		





Fasade Syd-Vest

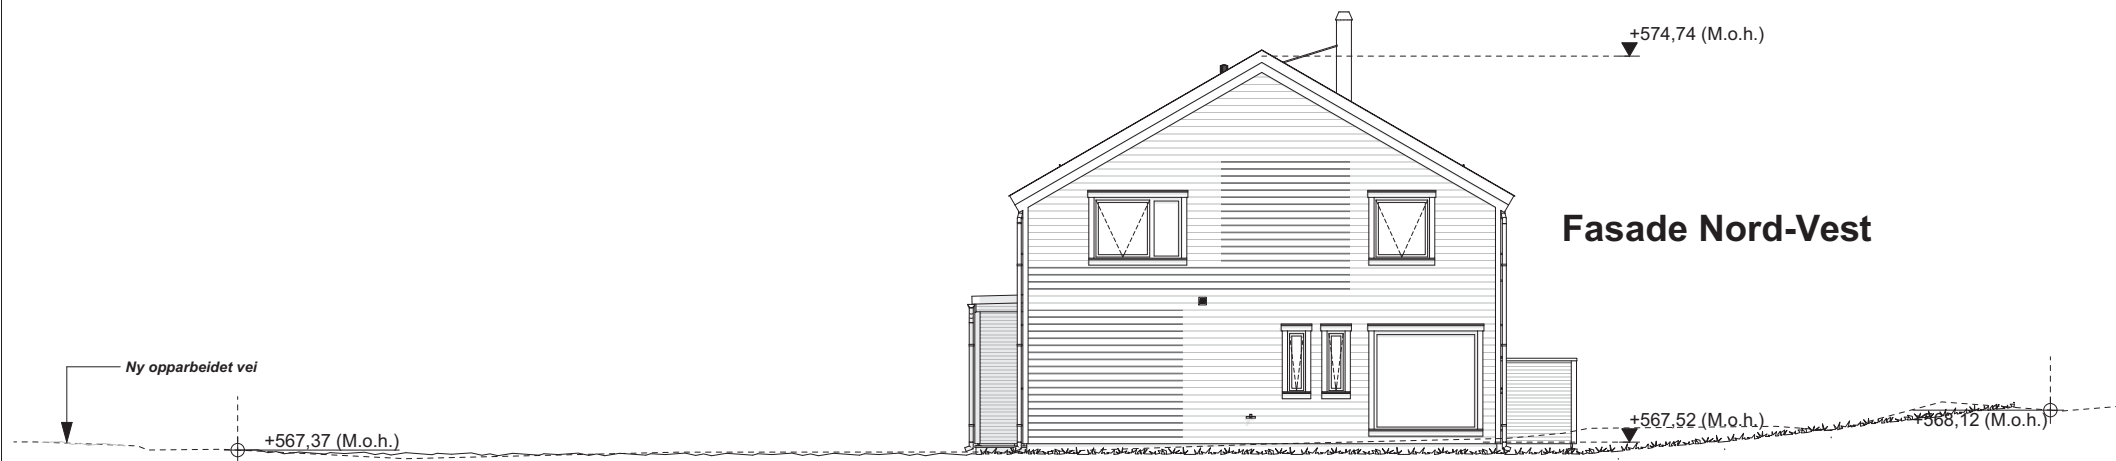

Fasade Nord-Vest

Ny opparbeidet vei




----- Eksisterende terreng

..... Nytt terreng

Rekkverk/gjerder på murer og skjæringer er ikke en del av ABChus sin leveranse

F	Byggemeldingstegninger	BS	MH	03.01.2022
E	Kontraktstegning	BS	MH	03.12.2021
D	Teknisk vurdering	PRO	PRO	28.10.2021
C	Tilbudskontroll (Sjekkliste 1:100)	BS	MH	28.10.2021
B	Skisseprosjekt 8005-02-614	BS	MH	28.10.2021
A	2021 Huskatalog	BS	ALK	2021
REV	REKSRIVELSE	SSGN		REV. DATO
PROSJEKTNUMMER - PROSJEKTNAVN				
1070499				
BESKRIVELSE				
2021 Noelle				
TEKNSKEMAKER				
Knut Fostad		KOMMUNE		
BYGGEPLASS		Oppdal		
Bjørkmoflata 11, 7340 Oppdal		283/144		
TEGNINGSNAVN		PUBLISERING TID		
Fasade 3 og 4		03.01.2022 - 09:33		
AR HUS MODEL NAVN (Type) - VERSJON - REVISJON		PROSJEKTOSETT		
2021 Noelle - v1 - Rev.C - ARK - 09.09.2021		SKALA		
		1:100		
		FORMAT		
		A3		
		TEGN. NR.		
		5		




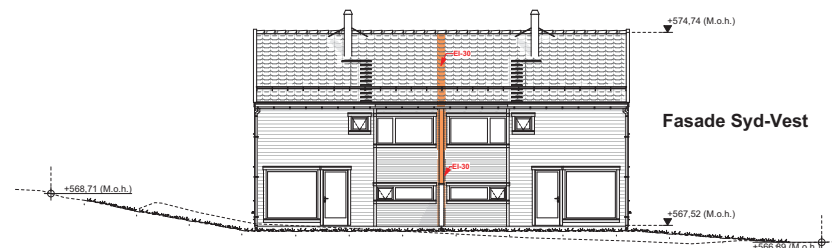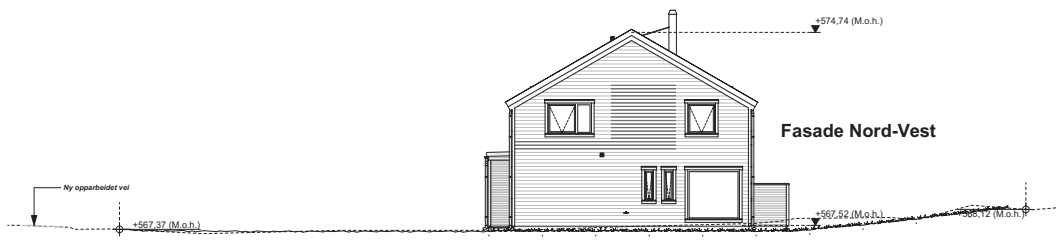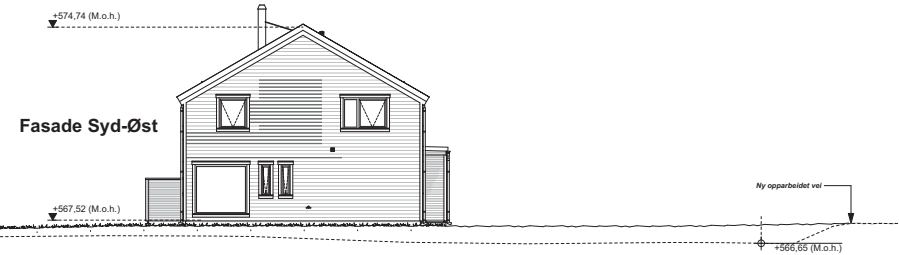

BRA (Bruksareal), Leil 1	
Hovedetasje	53,4
Loftetasje	50,9
BRA (Bruksareal), Leil 2	
Hovedetasje	53,4
Loftetasje	50,9
208,6 m²	
BRA (Overbygget), Leil 1	
Hovedetasje	1,7
BRA (Overbygget), Leil 2	
Hovedetasje	1,7
3,5 m²	
BTA (Bruttoareal), Hus	
Hovedetasje	124,1
Loftetasje	109,7
233,8 m²	
BYA (Bebyggd Areal), Hus	
Hovedetasje	124,1
Hovedetasje	1,9
Hovedetasje	1,9
127,8 m²	
Grunnflate, Hus	
Hovedetasje	121,8
121,8 m²	

----- Eksisterende terreng

..... Nytt terreng

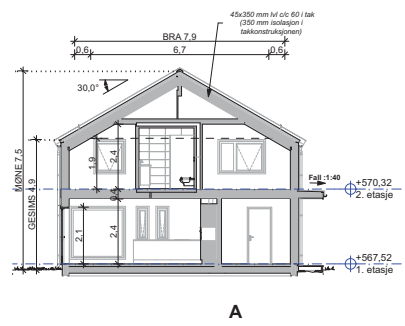

Rekkverk/gjerder på murer og skjæringer er ikke en del av ABChus sin leveranse

F Byggemeldingstegninger	BS	MH	03.01.2022
E Kontraktstegning	BS	MH	03.12.2021
D Teknisk vurdering	PRO	PRO	28.10.2021
C Tilbudskontroll (Sjekkliste 1:100)	BS	MH	28.10.2021
B Skisseprosjekt 8005-02-614	BS	MH	28.10.2021
A 2021 Huskatalog	BS	ALK	2021
REV. BESKRIVELSE	SSGN		REV. DATO
PROSJEKTNUMMER - PROSJEKTNAVN 1070499			
BESKRIVELSE 2021 Noelle			
TEKISAKNUMMER Knut Fostad			
BYGGEPLASS Bjørkmoflata 11, 7340 Oppdal			
KOMMUNE Oppdal			
TEGNINGSDATUM 28/3/144			
TEGNINGSDATUM 03.01.2022 - 09:33		PUBLISERING TID	
ALLE FASADER OG SNITT		PROSJEKTERING	
AR-HUS MODEL NAVN (Type) - VERSJON - REVISJON 2021 Noelle - v1 - Rev.C - ARK - 09.09.2021		SKALA 1:200	FORMAT A3
		TEGN. ARK. 6	