


Prosjekt: LÅVE GAMLE KONGEVEG 858	Kontroll prosjekt: Sign.: Kontroll:
Tiltakshaver: BRIT OG ØYVIND ESTENSTAD	Gnr./Bnr./Festenr.: 307/12
Prosjekterende: SIV.ING. GODHAVN GB sivark MNAL	
© Alle rettigheter tilhører utførende for prosjektering, kopiering eller bruk av disse tegningene er forbudt uten skriftlig samtykke	Dato: 29.01.21
Tegning: Plan 1. Etasje	Målestokk: 1:100
	Tegningsnr.: A20-1 Rev.: .

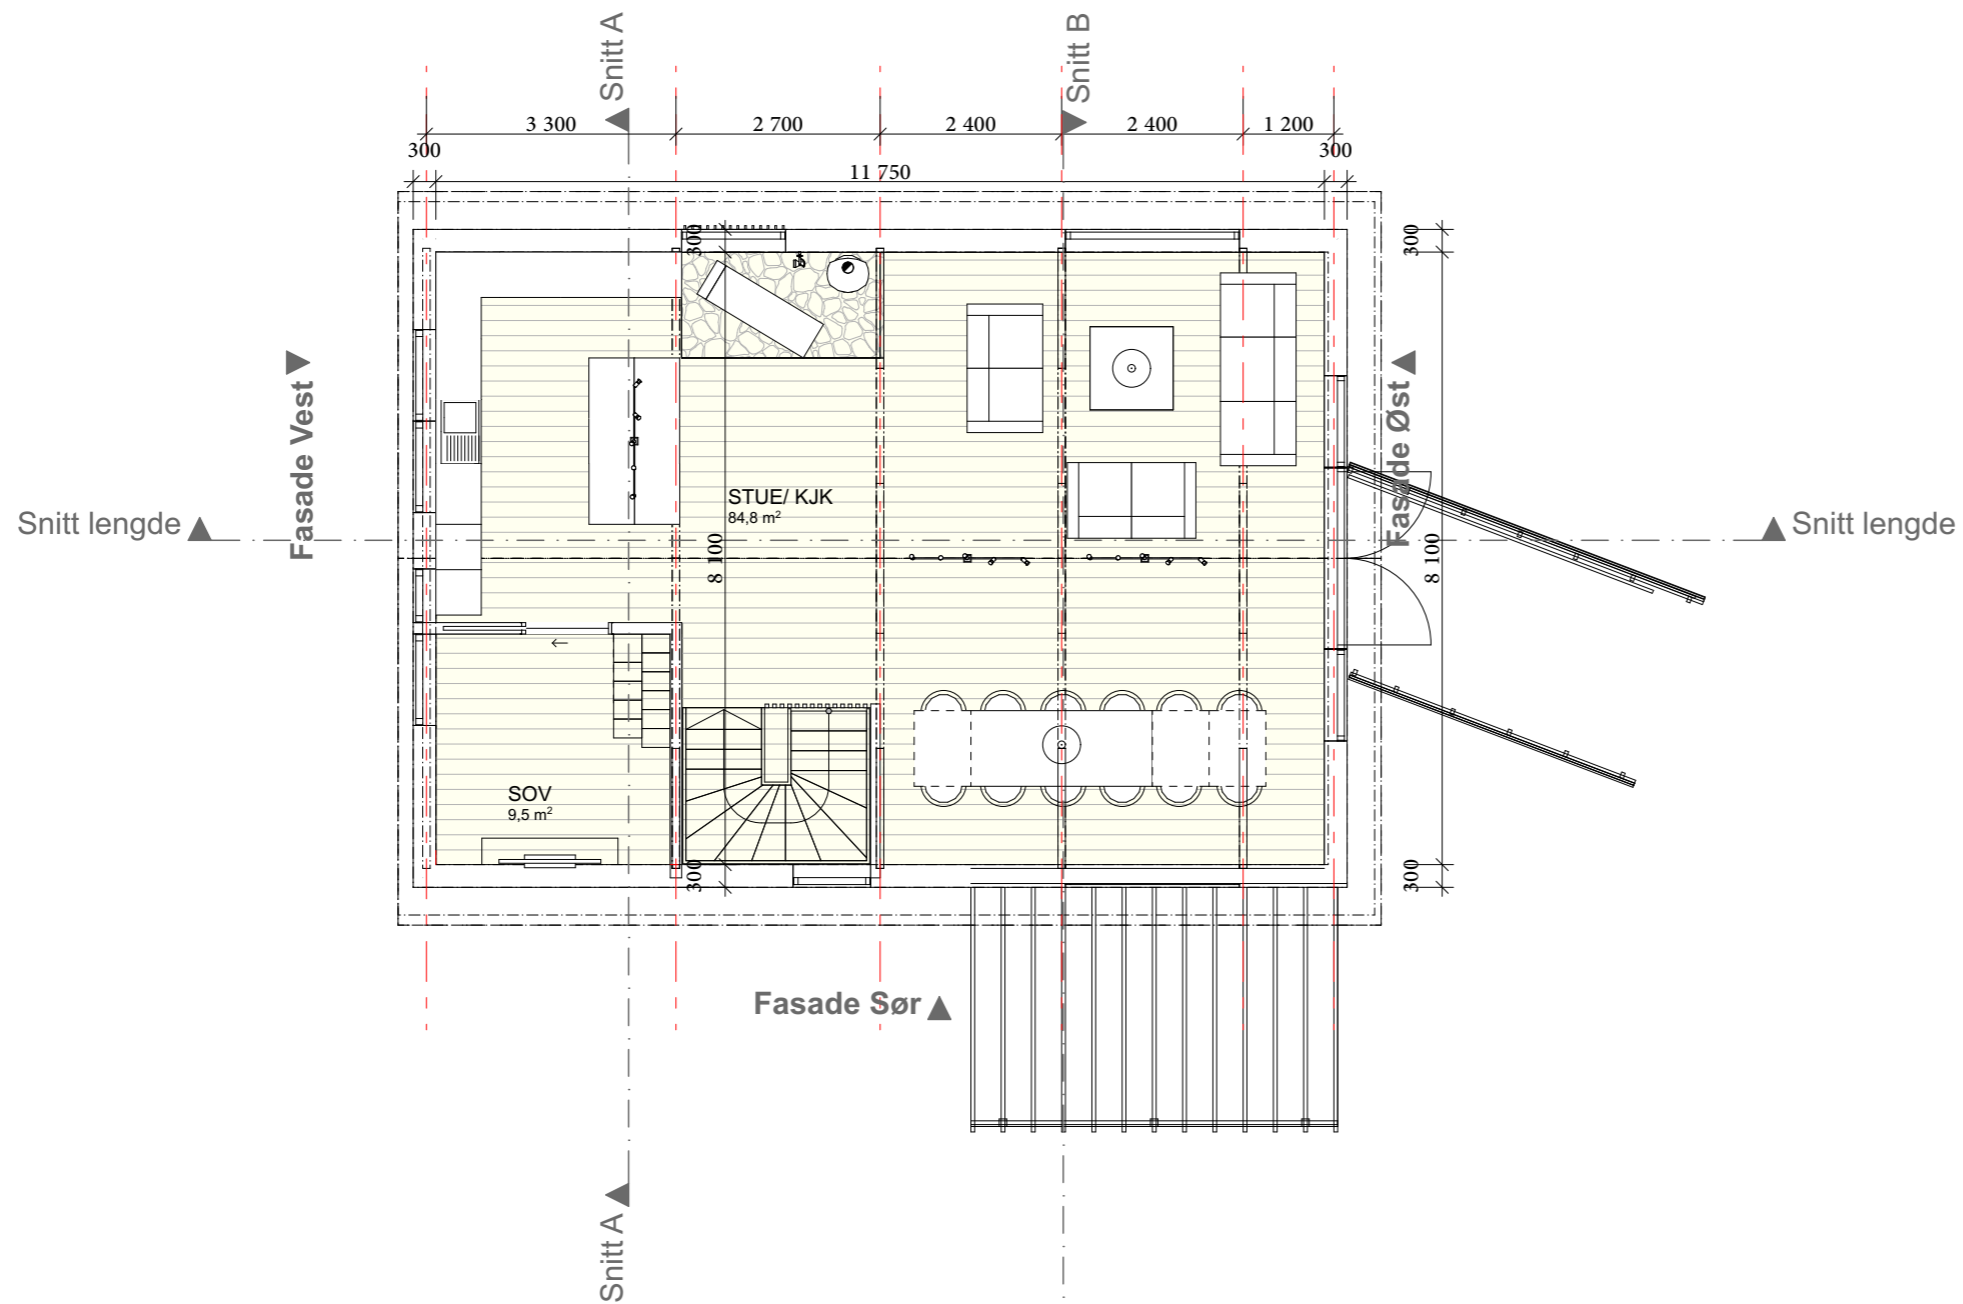

Prosjekt: LÅVE GAMLE KONGEVEG 858	Kontroll prosjekt: Sign.: Kontroll:
Tiltakshaver: BRIT OG ØYVIND ESTENSTAD	Gnr./Bnr./Festenr.: 307/12
Prosjekterende: SIV.ING. GODHAVN GB sivark MNAL	
© Alle rettigheter tilhører utførende for prosjektering, kopiering eller bruk av disse tegningene er forbudt uten skriftlig samtykke	Dato: 29.01.21
Tegning: Plan 2. Etasje	Målestokk: 1:100
Tegningsnr.: A20-2	Rev.: .