



TVERRSNITT A

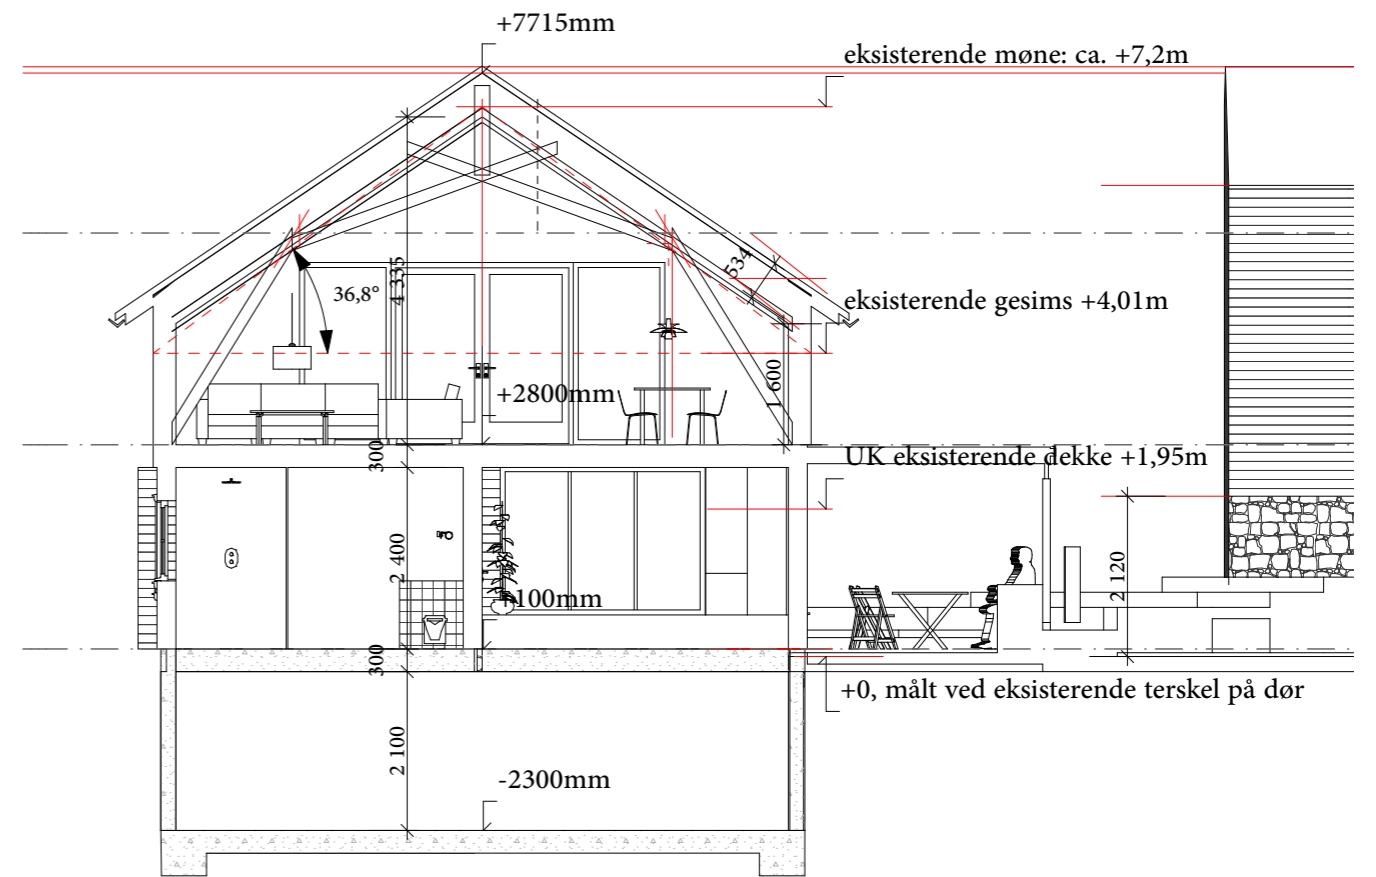

TVERRSNITT B

Prosjekt: LÅVE GAMLE KONGEVEG 858	Kontroll prosjekt: Sign.: Kontroll:
Tiltakshaver: BRIT OG ØYVIND ESTENSTAD	Gnr./Bnr./Festenr.: 307/12
Prosjekterende: SIV.ING. GODHAVN GB sivark MNAL	
© Alle rettigheter tilhører utførende for prosjektering, kopiering eller bruk av disse tegningene er forbudt uten skriftlig samtykke	Dato: 29.01.21
Tegning: Tverrsnitt A og B	Målestokk: 1:100
	Tegningsnr.: A30-1
	Rev.: .

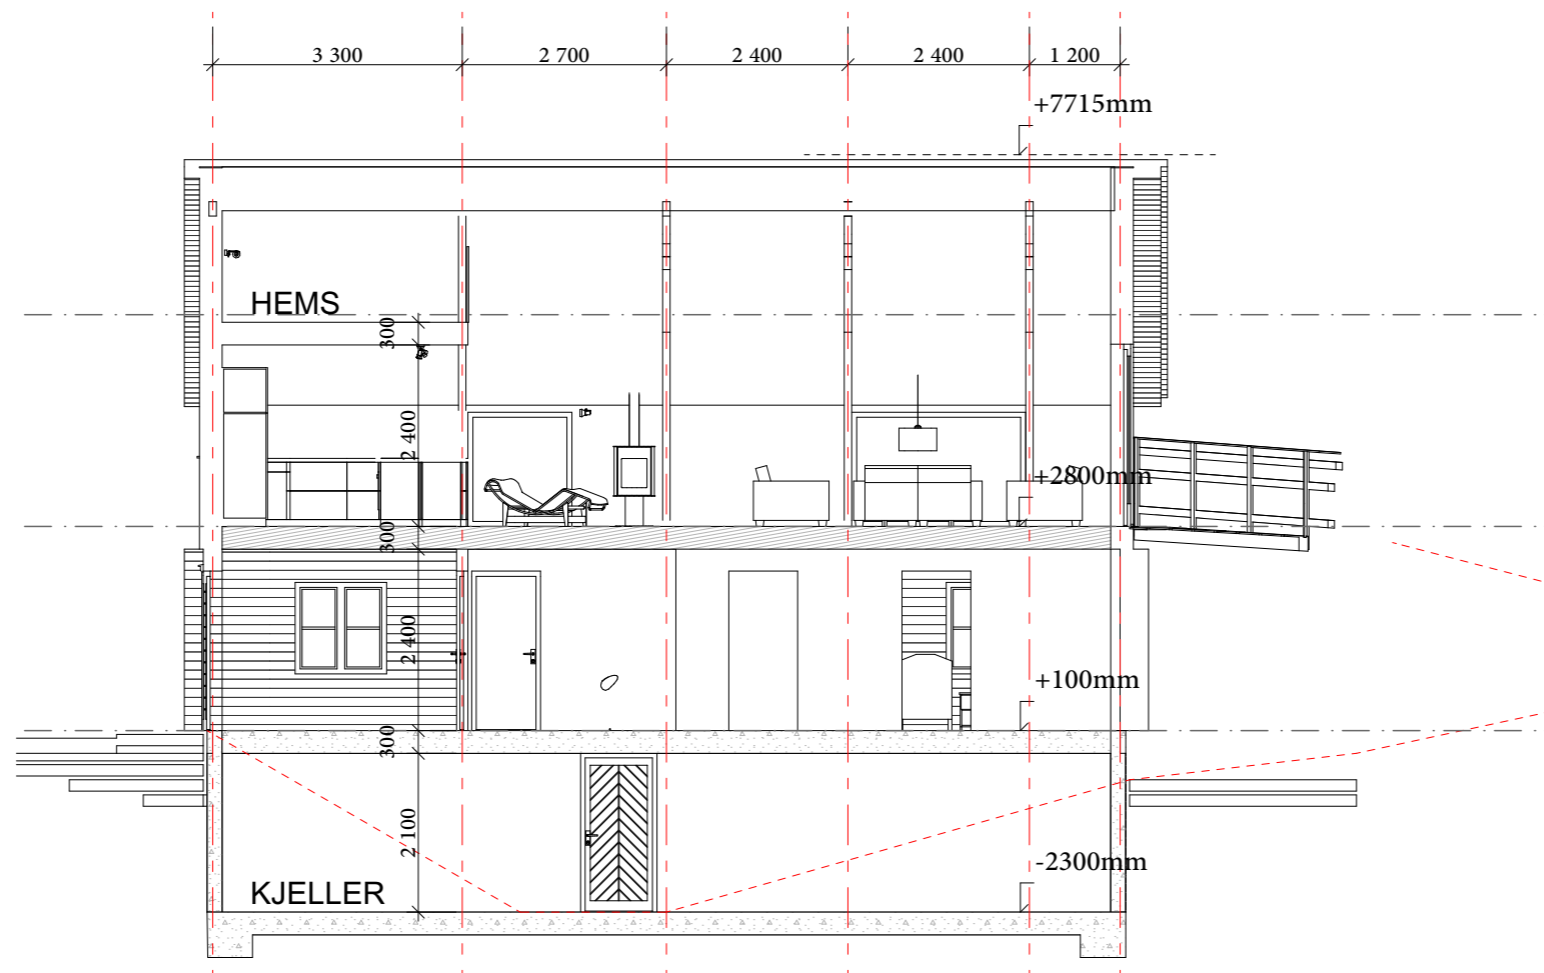

Prosjekt: LÅVE GAMLE KONGEVEG 858	Kontroll prosjekt:	
	Sign.:	Kontroll:
Tiltakshaver: BRIT OG ØYVIND ESTENSTAD	Gnr./Bnr./Festenr.: 307/12	
Prosjekterende: SIV.ING. GODHAVN GB sivark MNAL		
© Alle rettigheter tilhører utførende for prosjektering, kopiering eller bruk av disse tegningene er forbudt uten skriftlig samtykke	Dato: 29.01.21	
Tegning: Lengdesnitt	Målestokk: 1:100	
	Tegningsnr.: A30-2	Rev.: .