



1:100 Fasade Vest

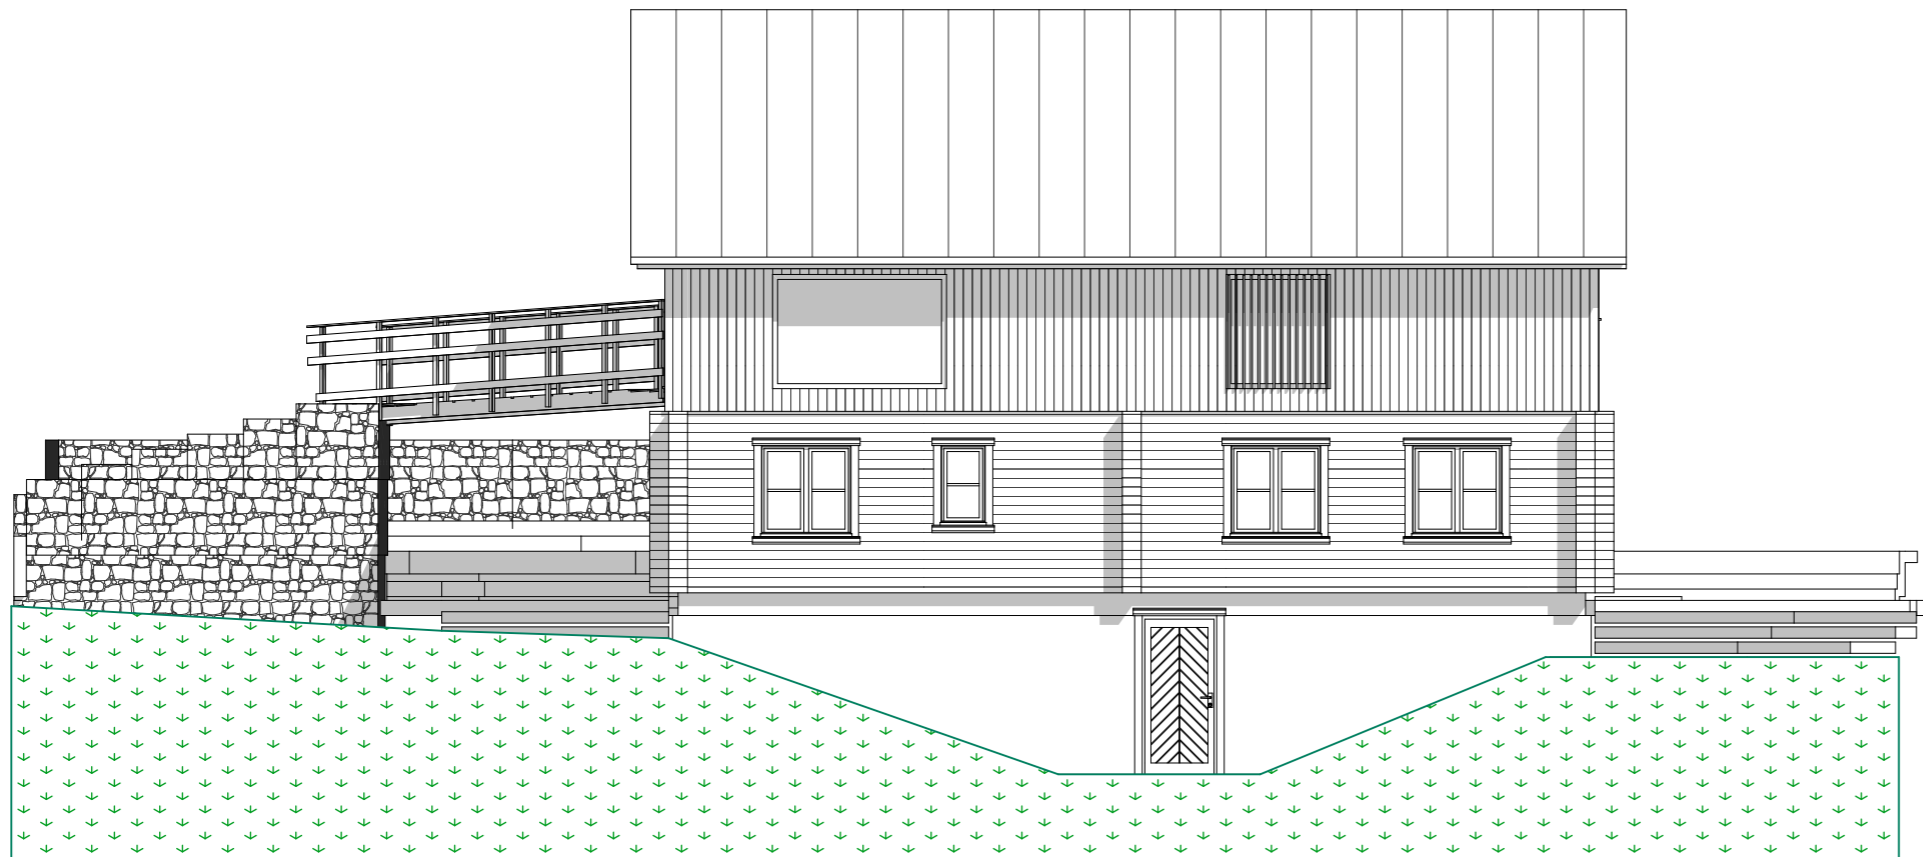


1:100 Fasade Nord

Prosjekt: <b>LÅVE GAMLE KONGEVEG 858</b>	Kontroll prosjekt: Sign.:      Kontroll:
Tiltakshaver: <b>BRIT OG ØYVIND ESTENSTAD</b>	Gnr./Bnr./Festenr.: <b>307/12</b>
Prosjekterende: <b>SIV.ING. GODHAVN GB sivark MNAL</b>	
© Alle rettigheter tilhører utførende for prosjektering, kopiering eller bruk av disse tegningene er forbudt uten skriftlig samtykke	Dato: <b>29.01.21</b>
Tegning: <b>Fasade Nord og Vest</b>	Målestokk: <b>1:100</b>
	Tegningsnr.: <b>A40-1</b>
	Rev.: .

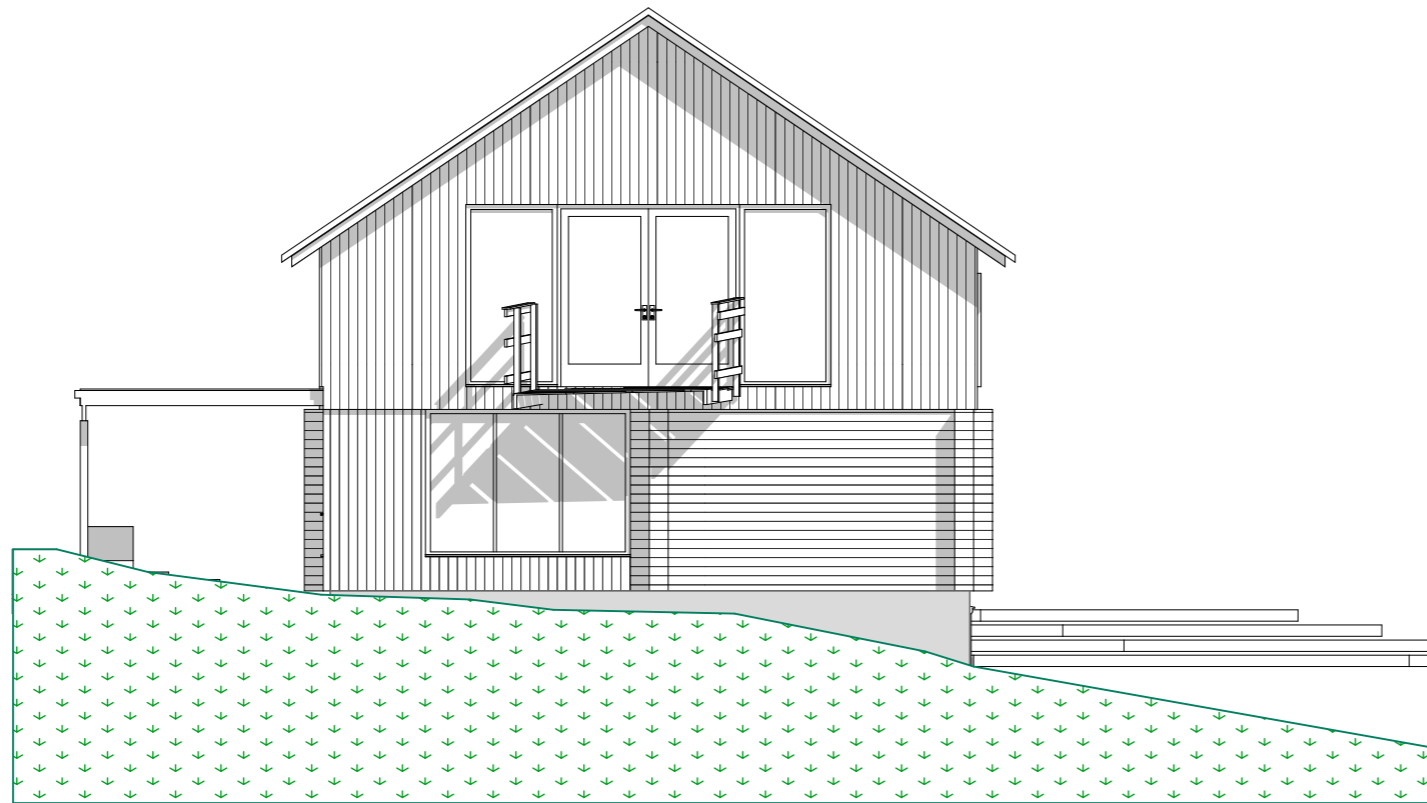

1:100 Fasade Øst

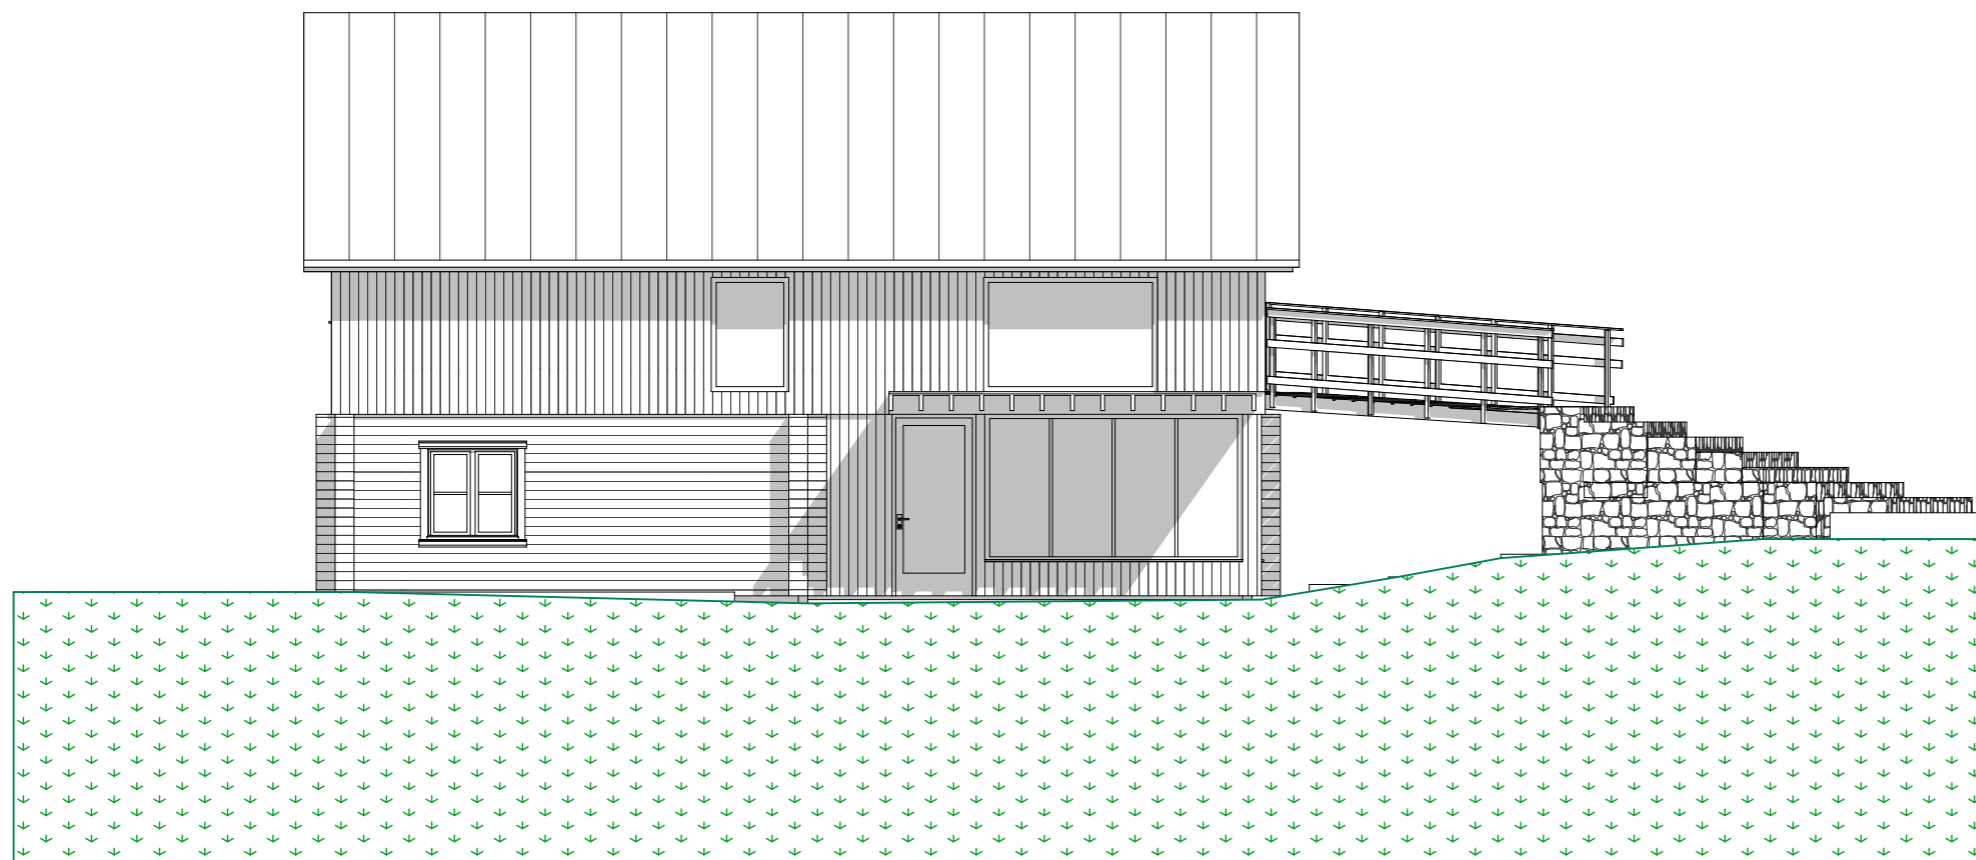

1:100 Fasade Sør

Prosjekt: <b>LÅVE GAMLE KONGEVEG 858</b>		Kontroll prosjekt: Sign.:      Kontroll:	
Tiltakshaver: <b>BRIT OG ØYVIND ESTENSTAD</b>		Gnr./Bnr./Festnr.: <b>307/12</b>	
Prosjekterende: <b>SIV.ING. GODHAVN</b> <b>GB sivark MNAL</b>			
© Alle rettigheter tilhører utførende for prosjektering, kopiering eller bruk av disse tegningene er forbudt uten skriftlig samtykke		Dato: <b>29.01.21</b>	
Tegning: <b>Fasade Sør og Øst</b>		Målestokk: <b>1:100</b>	
Tegningsnr.: <b>A40-2</b>		Rev.: .	