



Prosjekt: LÅVE GAMLE KONGEVEG 858	Målestokk 1:50
Tiltakshaver: BRIT OG ØYVIND ESTENSTAD Gnr/Bnr 307/12, 7340 Oppdal	Dato 02.02.2022
Tømmerkasse fra låve som skal settes opp	Tegner GB / saksbeh. Ø.E
Fasade Nord-vest og Sør-vest	Tegn.nr./Vedl.nr E4.1

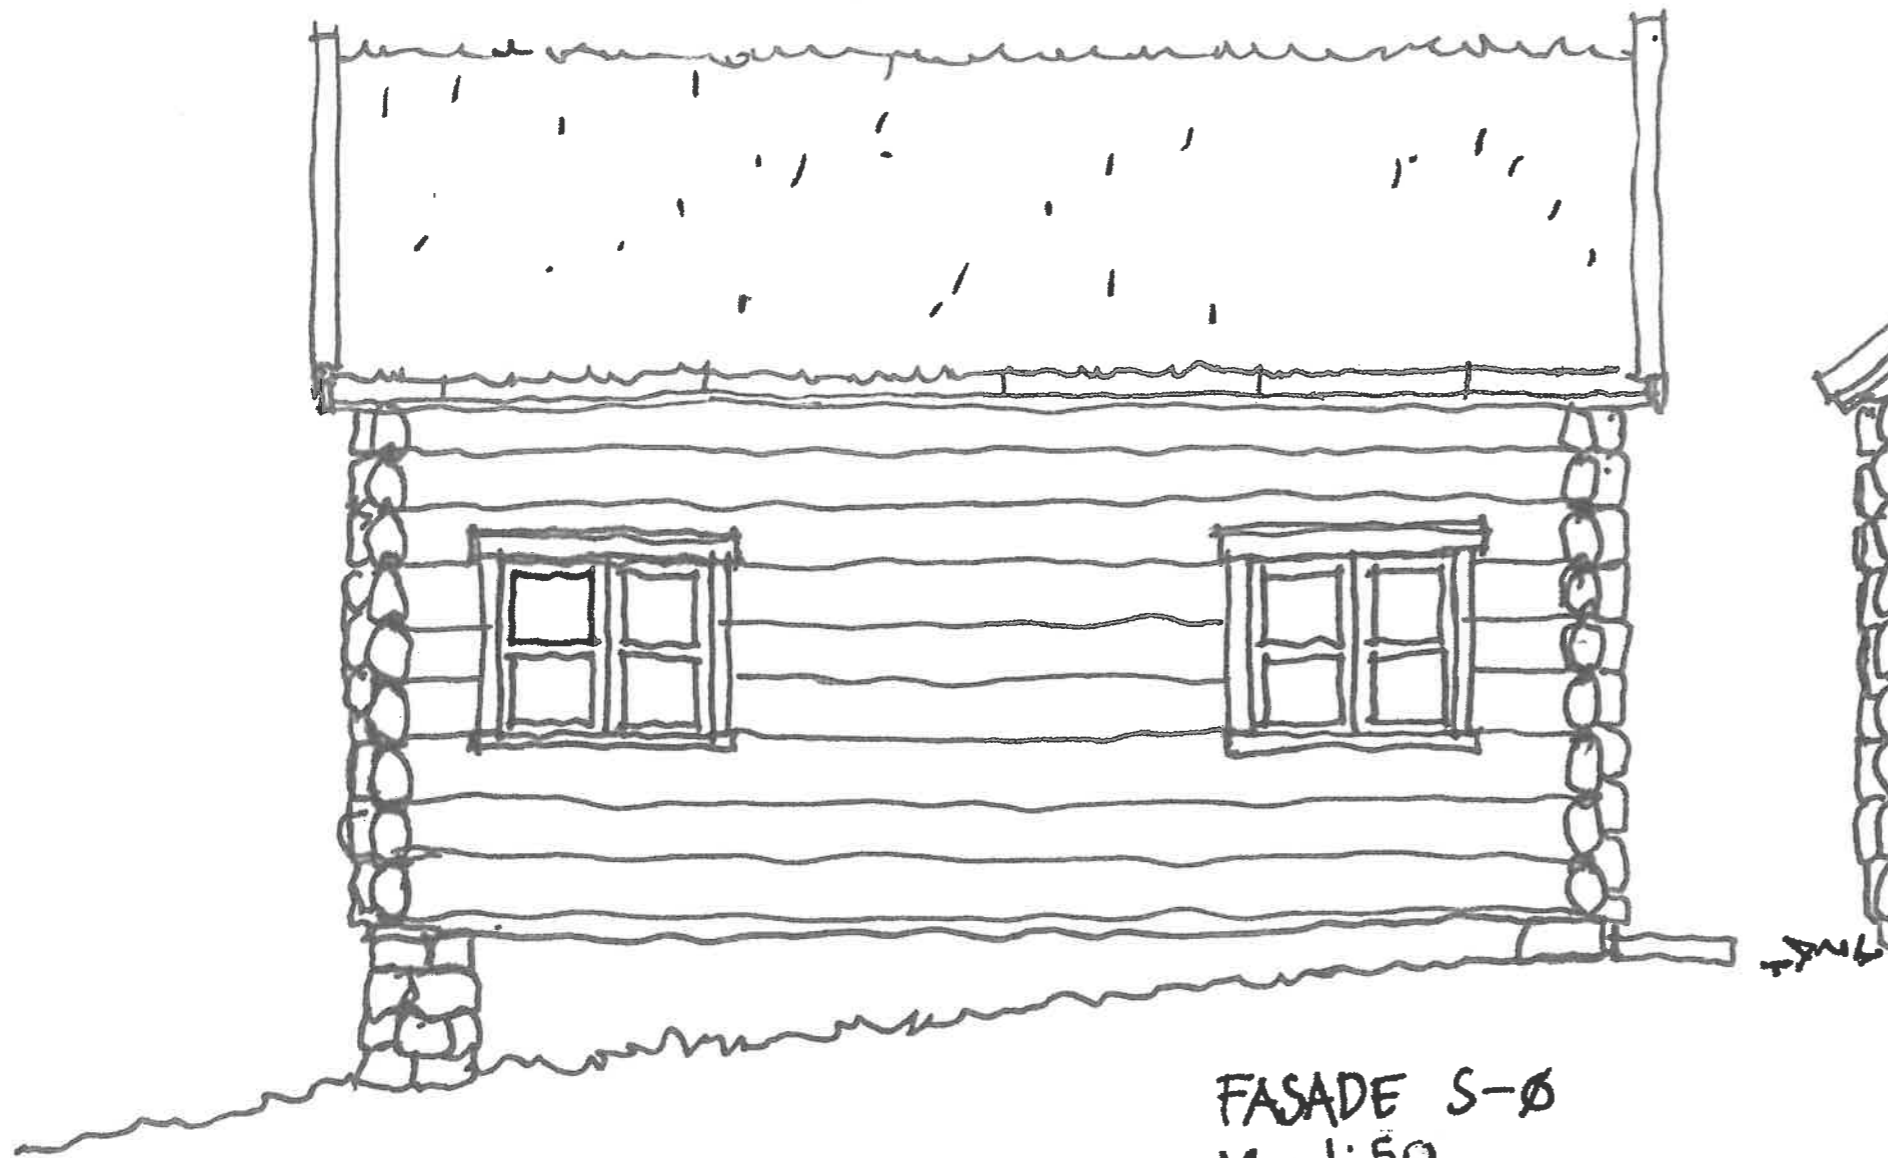

FASADE S-Ø
M = 1:50

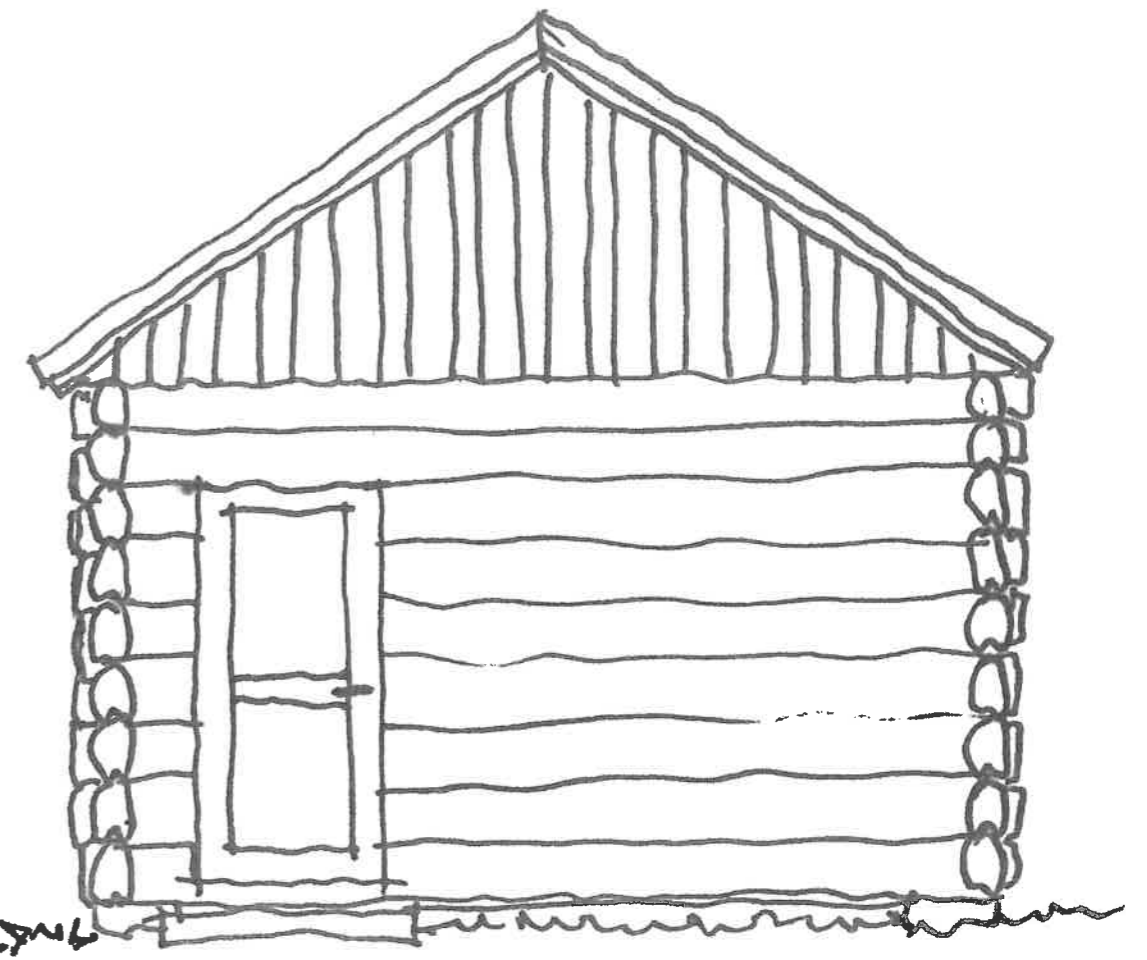

FASADE N-Ø

Prosjekt: LÅVE GAMLE KONGEVEG 858	Målestokk 1:50
Tiltakshaver: BRIT OG ØYVIND ESTENSTAD Gnr/Bnr 307/12, 7340 Oppdal	Dato 02.02.2022
Tømmerkasse fra låve som skal settes opp	Tegner GB / saksbeh. Ø.E
Fasade Sør-øst og Nord-øst	Tegn.nr./Vedl.nr E4.2