
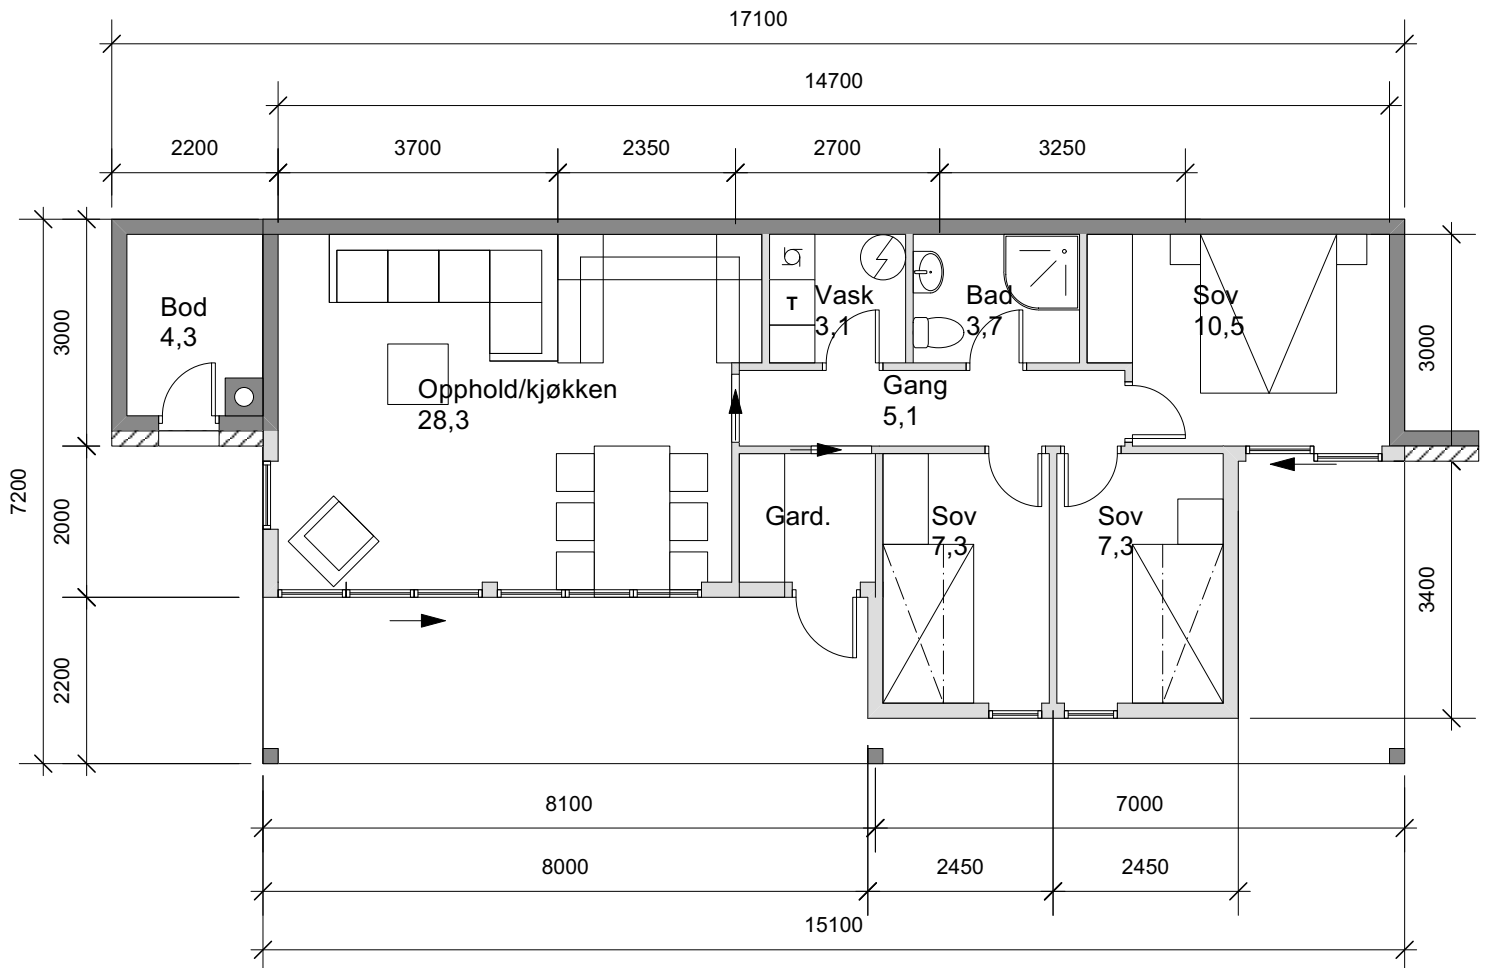


# VEDLEGG E-1

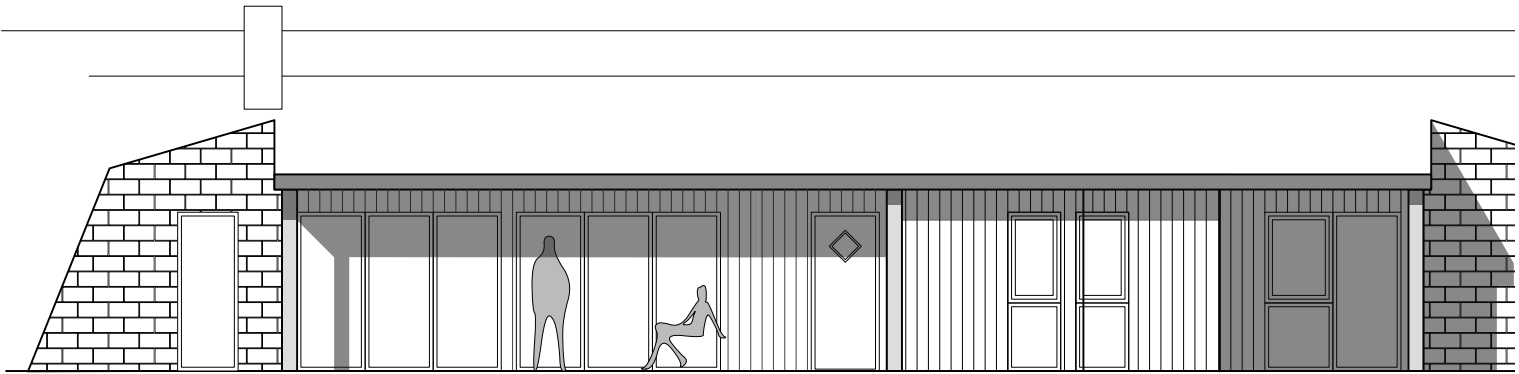

108,7 m<sup>2</sup> BYA  
72,5 m<sup>2</sup> BRA

Storlidalsvegen 1456 Oppdal	Fritidsbolig PLAN OG FASADE	-	-	-	C
		-	-	-	B
	<b>Grimstad og Tønsager AS</b> SIVILARKITEKTER INNHERREDSVN. 9, 7014 TRONDHEIM TLF 73 10 20 30 www.gtark.no	-	-	-	A
		06.07.21	AG	AG	-
		1:100	3		
		2042			