

BRA: 113m² - HERAV 8m² ÅPENT OVERBYGD AREAL
 BYA: 128m² - HERAV 8m² ÅPENT OVERBYGD AREAL
 BTA: 120m²
 BTA HEMS: 37m²

I.D.V. S: 4.2 m - 12 MODULER

I.D.V. F: 34.0 m - 16 MODULER

VY 28CTH

Erna og Knut Wanvik

PLANTEGNING 1.ETG

Prosjektnummer:

VY 28CTH

Målestokk:

1 : 100

Dato:

17.11.2021


Tegnet av:

Karin Rognstad

VY 28CTH-1

Leve  Hytter

www.levehytter.no
 Granrudvegen 6 / 2636 Øyer
 Tlf: 47 67 04 00

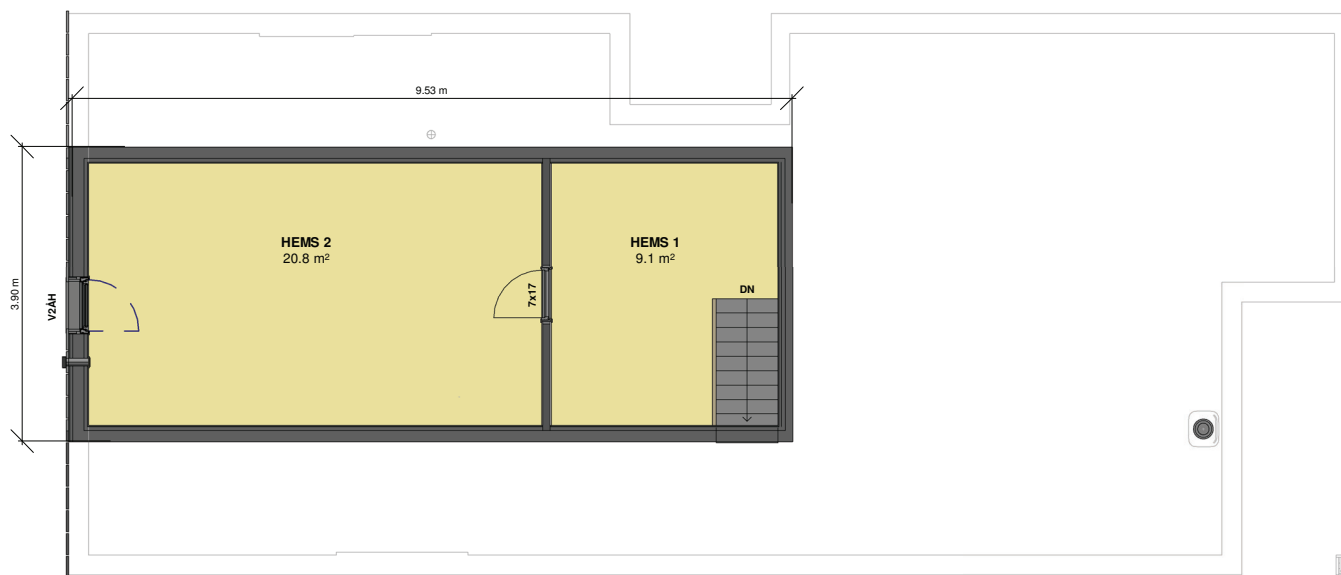

VY 28CTH

Erna og Knut Wanvik

PLANTEGNING - HEMS

Prosjektnummer:

Målestokk:

Dato:

Tegnet av:

VY 28CTH

1 : 100

17.11.2021

Karin Rognstad

VY 28CTH-3

Leve  Hytter

www.levehytter.no
 Granrudvegen 6 / 2636 Øyer
 Tlf: 47 67 04 00